



R.I.E. 1

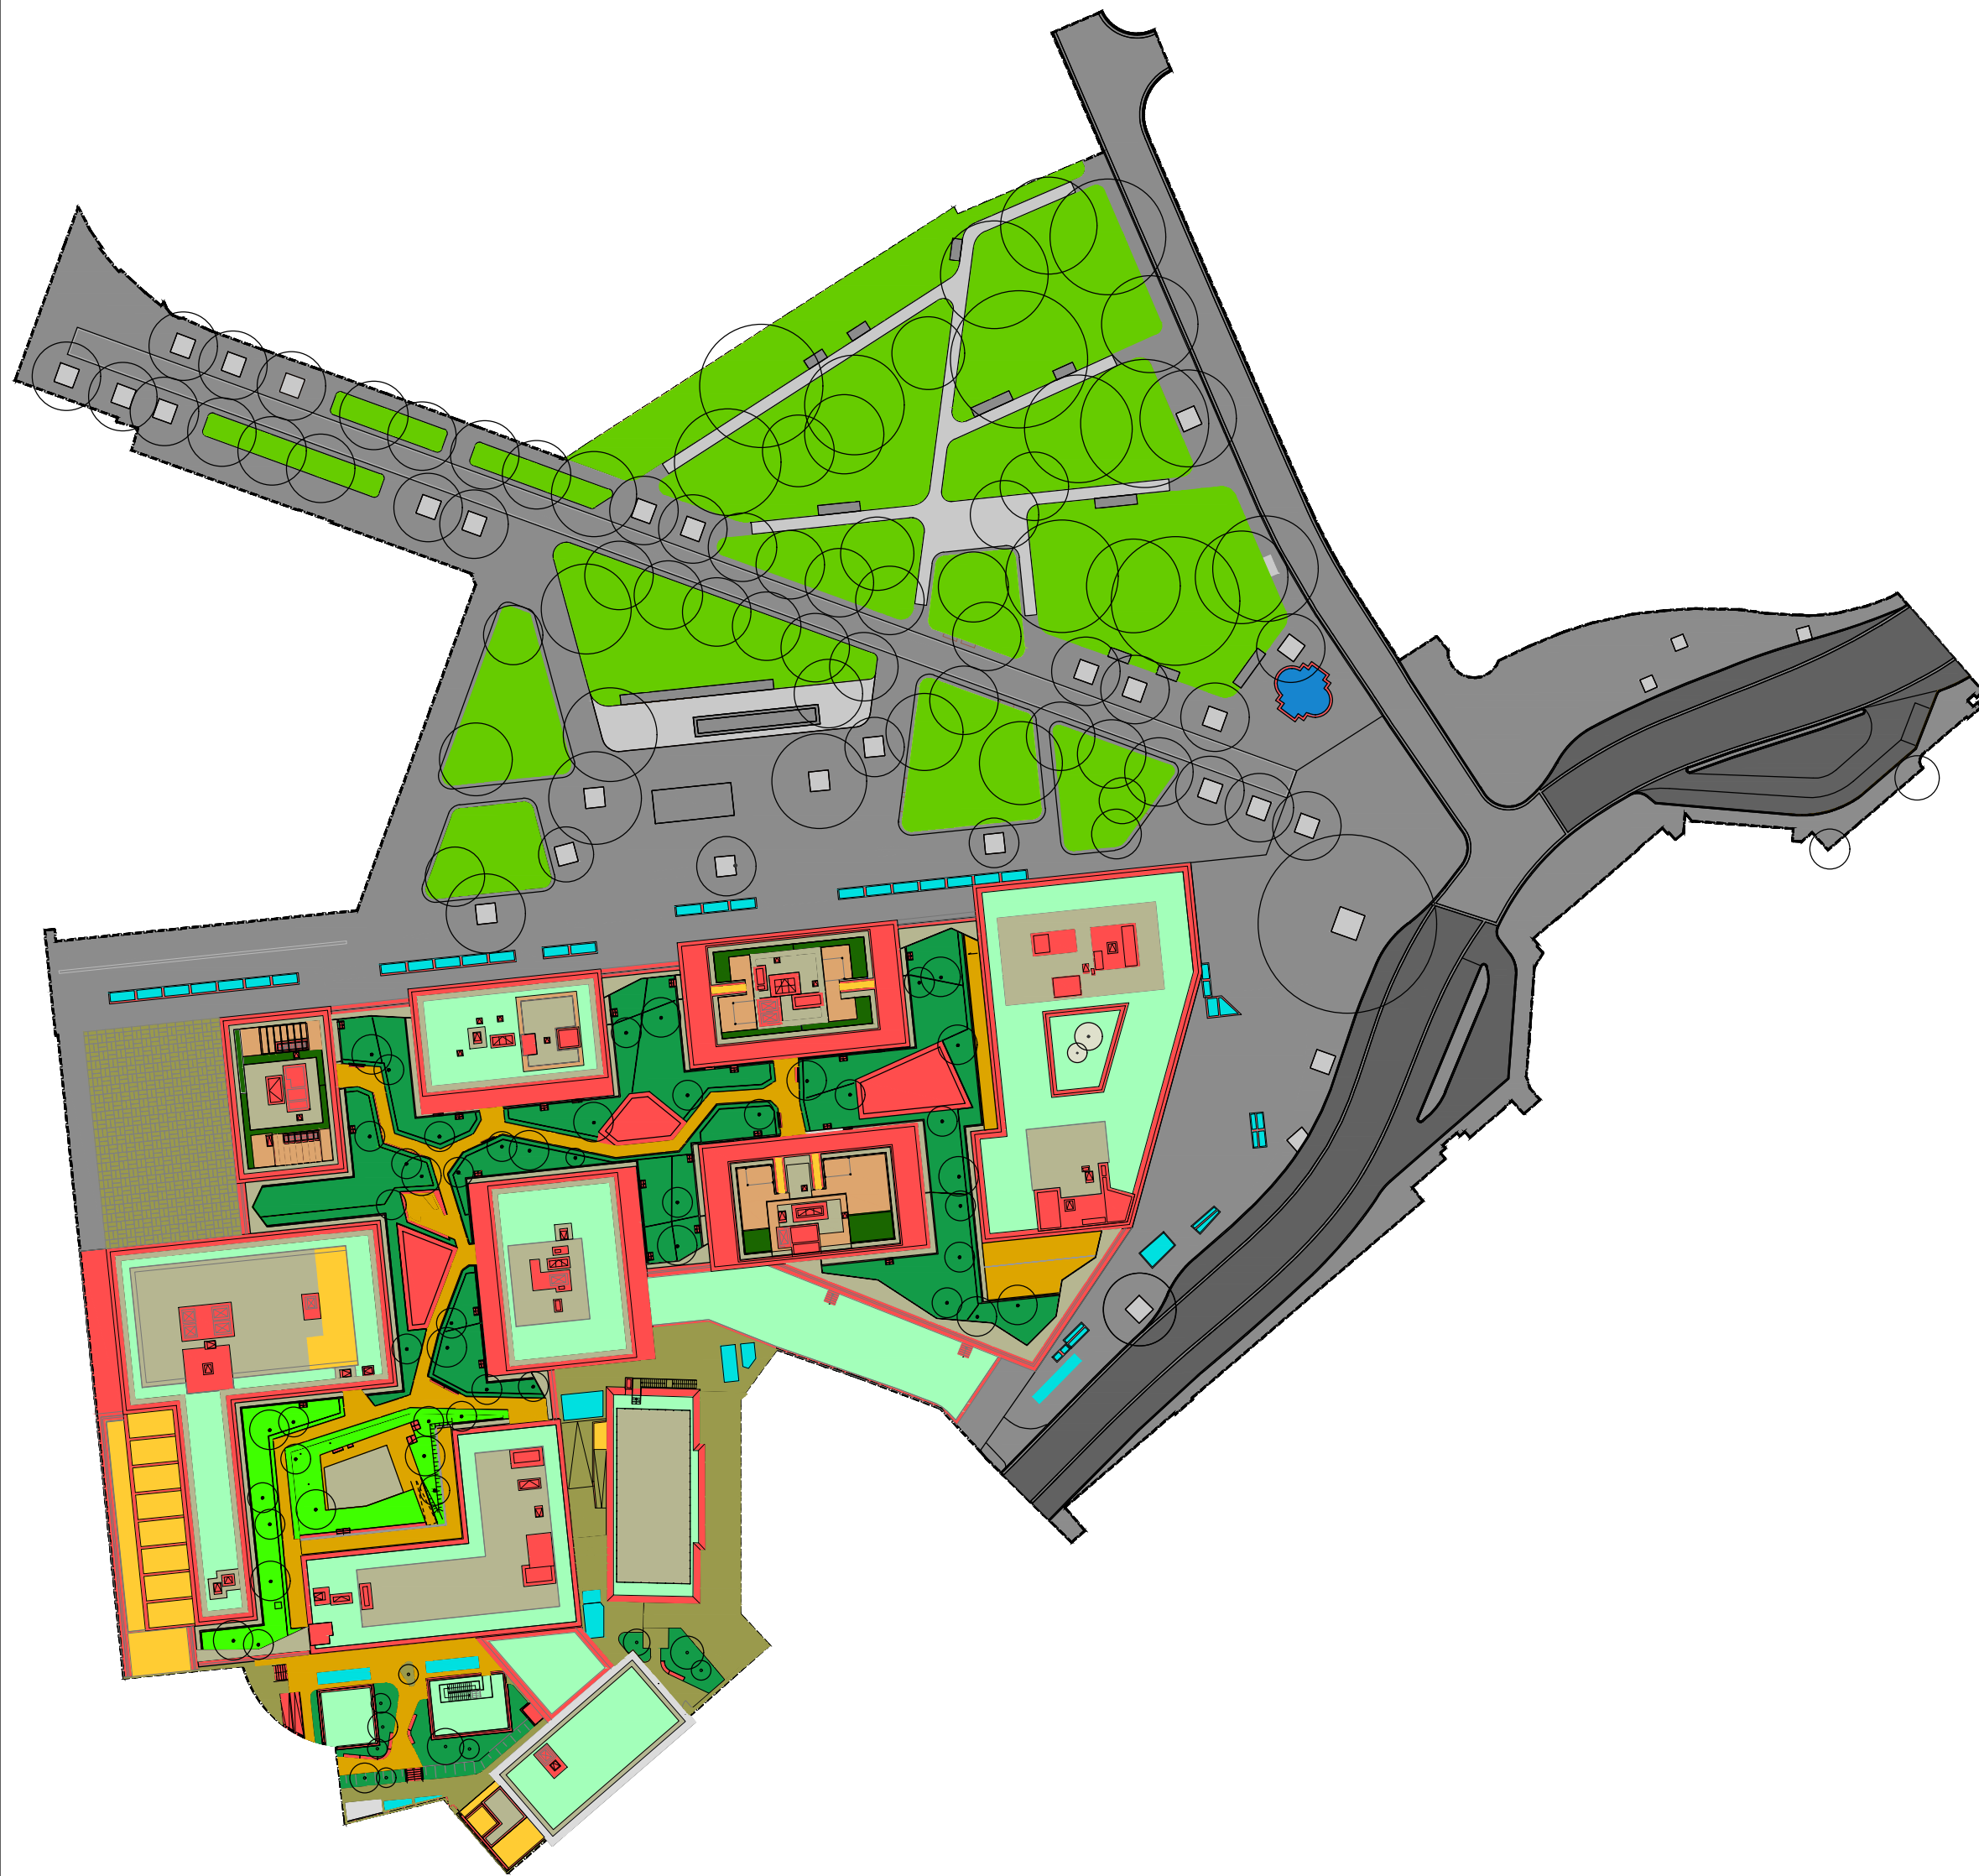

R.I.E. 2

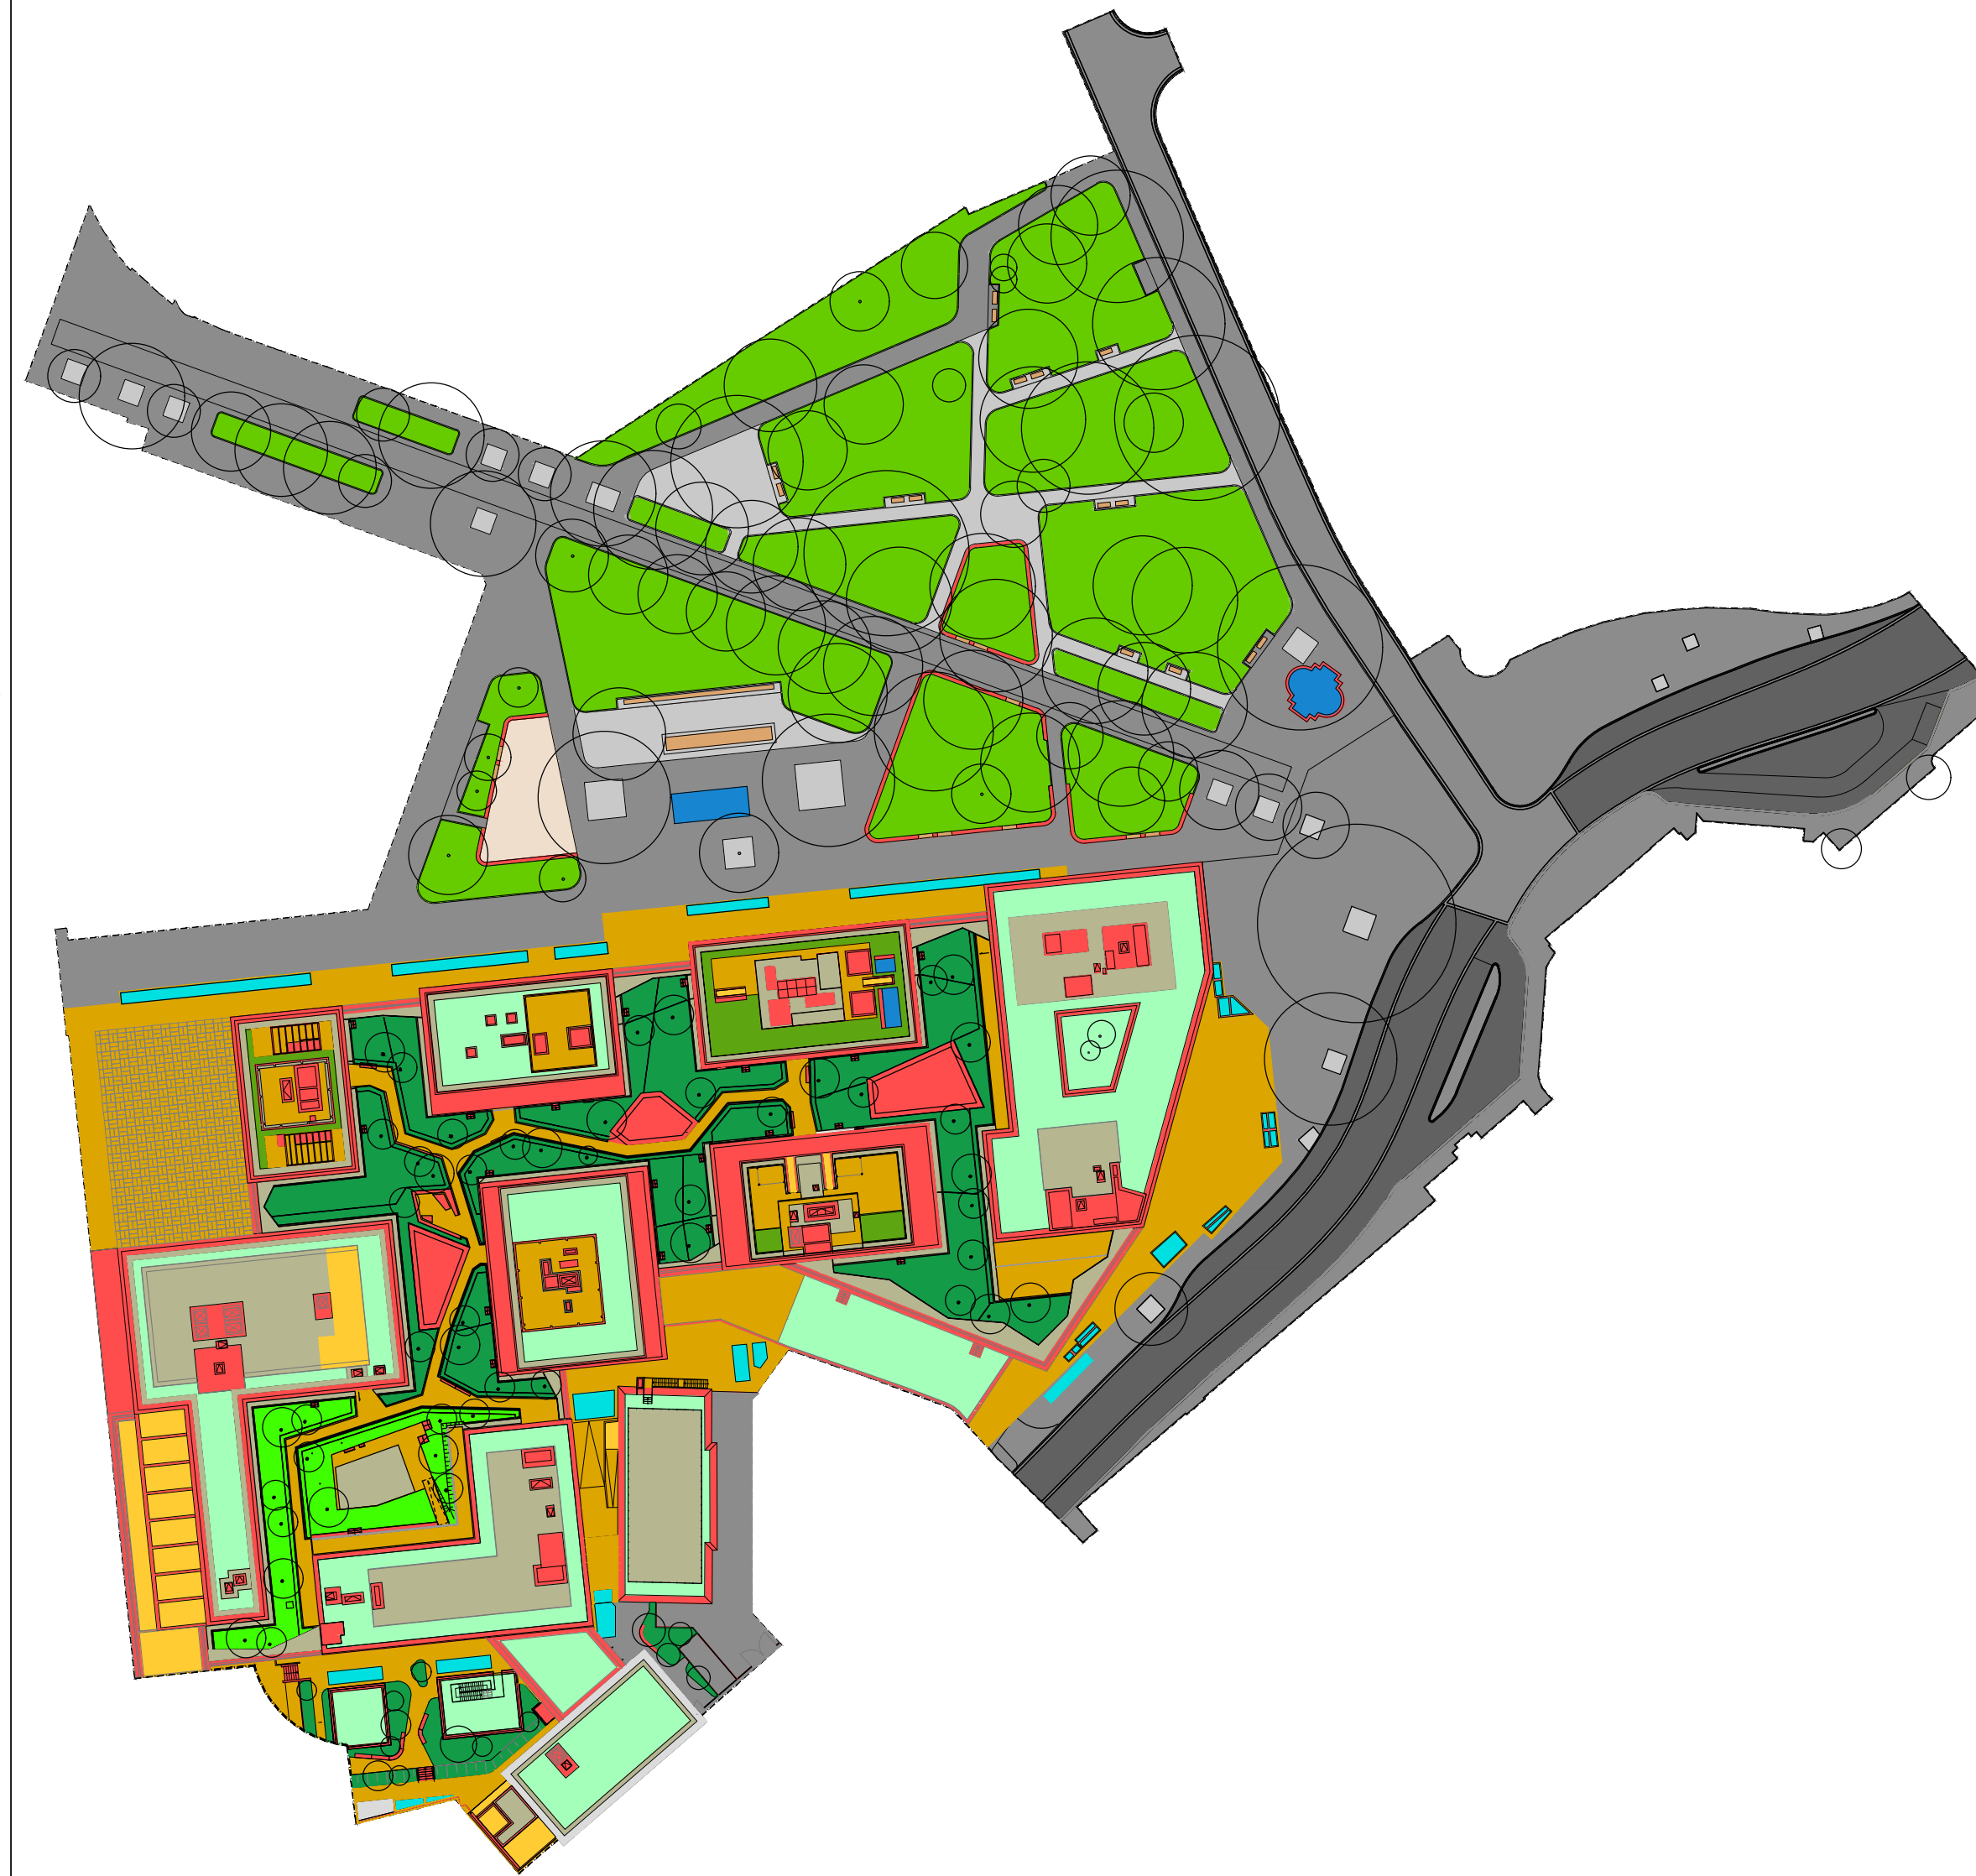

Autonome Provinz Bozen - Provincia Autonoma di Bolzano
 Stadtgemeinde Bozen - Comune di Bolzano
 STADTBÄULICHER AUFWERTUNGSPLAN - ZONE PERATHONERSTRASSE - AUDITROKERSTRASSE
 PIANO DI RIQUALIFICAZIONE URBANISTICA - ZONA VIA PERATHONER - ALTO ADIGE

WaltherPark

PROJEKT BAULOS PARK - BAHNHOFSTRASSE - PERATHONER STRASSE
 PROGETTO LOTTO PARCO - VIALE DELLA STAZIONE - VIA PERATHONER

Proprietà: Città di Bolzano - Stadt Bozen
 Soggetto Attuatore: WaltherPark s.p.a.
 m SIGNA eine Gesellschaft der SIGNA Gruppe | una Società del Gruppo SIGNA

Team di Progettazione:
 ingena studio polymorph
 LANDSCAPE ARCHITECTS
 area7
 BERGMEISTER
 SNOHETTA
 SECURPLAN

Planungsphase | Fase: EINREICHUNG | PROGETTO DEFINITIVO

Planstud. | Descr. Tav.: R.I.E. - B.V.P. Index: 20
 Planänderung | Cod.:
 Planart | Typologie: GRUNDRISS | PIANTA
 Maßstab - Scale: 1:500 Form | Formato: 1480 x 611
 Datum - Data: 19.12.2023 Gez.:
 Plannummer - nr. Tav.: 077

Bereich | Zona: ±0,00 = 265,00 m ü. NN

Legende | Legenda:

N1	Superficie a verde su suolo profondo, prati, orti, superfici localizzate ed agricole Gärten, Grünflächen, Wiesen, Gemüseäcker, Wald und landwirtschaftliche Flächen	N9	Copertura a verde pensile con spessore totale del substrato medio 15 x 6 x 25 cm Bauwerkabdeckung dessen durchdrurchliche Stärke des Substrates 8 x 6 x 15 cm betragt
N8	Copertura a verde pensile con spessore totale del substrato medio 8 x 6 x 15 cm Bauwerkabdeckung dessen durchdrurchliche Stärke des Substrates 8 x 6 x 15 cm betragt	N10	Copertura a verde pensile con spessore totale del substrato medio 25 x 6 x 35 cm Bauwerkabdeckung dessen durchdrurchliche Stärke des Substrates 25 x 6 x 35 cm betragt
N11	Copertura a verde pensile con spessore totale del substrato medio 35 x 6 x 50 cm Bauwerkabdeckung dessen durchdrurchliche Stärke des Substrates 35 x 6 x 50 cm betragt	N12	Copertura a verde pensile con spessore totale del substrato o terreno naturale (solo su interassi) medio > 50 cm Bauwerkabdeckung dessen durchdrurchliche Stärke des Substrates oder der Erde (nur über unterirdische Baukörper) > 50 cm betragt
D2	Coperture metalliche con inclinazione < 3° Metalldach geneigt < 3°	D4	Coperture continue con pavimentazione galleggiante Durchgehende Dachbedeckung mit schwimmend verlegter Boden
D3	Coperture continue con zavoratura in ghiaia Berden, Wasserflächen, Stempel oder Stempel mit abgestrichen Boden	D6	Coperture continue con finitura in materiali sigillati (terrazze, lastre edati, superfici proste sopra a volumi interni) Con inclinazione < 3° Durchgehende Bedeckung mit versiegelnden Materialien (Terrassen, Dachterrassen, Flächen auf unterirdische Baukörper) Mit Neigung < 3°
D8	Pavimentazioni in asfalto o c.a. Bodenbelag aus Asphalt oder Beton	D12	Pavimentazioni in cubetti, pietre o lastre a fuga sigillata Bodenbelag aus Blöcken, Platten oder Steinen mit versiegelter Fuge
D12	Pavimentazioni in cubetti o pietre a fuga sigillata Bodenbelag aus Blöcken oder Steinen auf Sand ohne versiegelte Fuge	D13	Pavimentazioni in cubetti o pietre a fuga non sigillata su sabbia Bodenbelag aus Blöcken oder Steinen auf Sand ohne versiegelte Fuge
D13	Pavimentazioni in macadam, ghiaia, corredi, piazzali Bodenbelag aus Macadam, Straßen, Steine, Plätze	D16	Pavimentazioni in macadam, ghiaia, corredi, piazzali Bodenbelag aus Macadam, Straßen, Steine, Plätze
D22	Vasche, specchi d'acqua, stagni o bacini di accumulo con fondo artificiale impermeabile Becken, Wasserflächen, Stempel oder Stempel mit abgestrichen Boden	D24	Superfici di manufatti diversi, in cui a tutti i materiali impermeabili o impermeabilizzati esposti alla pioggia, e non attribuiti alle altre categorie, come tetti, muretti, gradinate, ecc. Oberflächen von Bauelementen aus Beton oder anderen unabsorbierenden oder abgedichteten Materialien, welche dem Regenwasser ausgesetzt sind und die nicht anderen Kategorien zugeordnet werden können (Mauern, Fundamente, Stiegen, u. a. m.)
D25	Superfici esposte alla pioggia di caditoie, griglie di aerazione di locali interni, canaline di scolo a fondo impermeabile e manufatti analoghi Oberflächen mit Gully, Dachabläufe von unterirdischen Räumen, Abflüsse mit unabsorbierendem Boden und ähnliche Bauelemente	D26	Pavimentazione galleggiante in legno, con fuga non sigillata su sottofondo drenante Schwimmender Bodenbelag aus Holz, ohne Versiegelung der Fugen, auf durchlässigem Unterbau

Area di impianti sportivi con sistemi drenanti e colli fondo in terra, piste in terra battuta o simile
 Sportplätze mit Drainagesystemen und Unterbau aus Erde, Sportbahnen oder Flächen mit angewetzter Erde o. Ä.