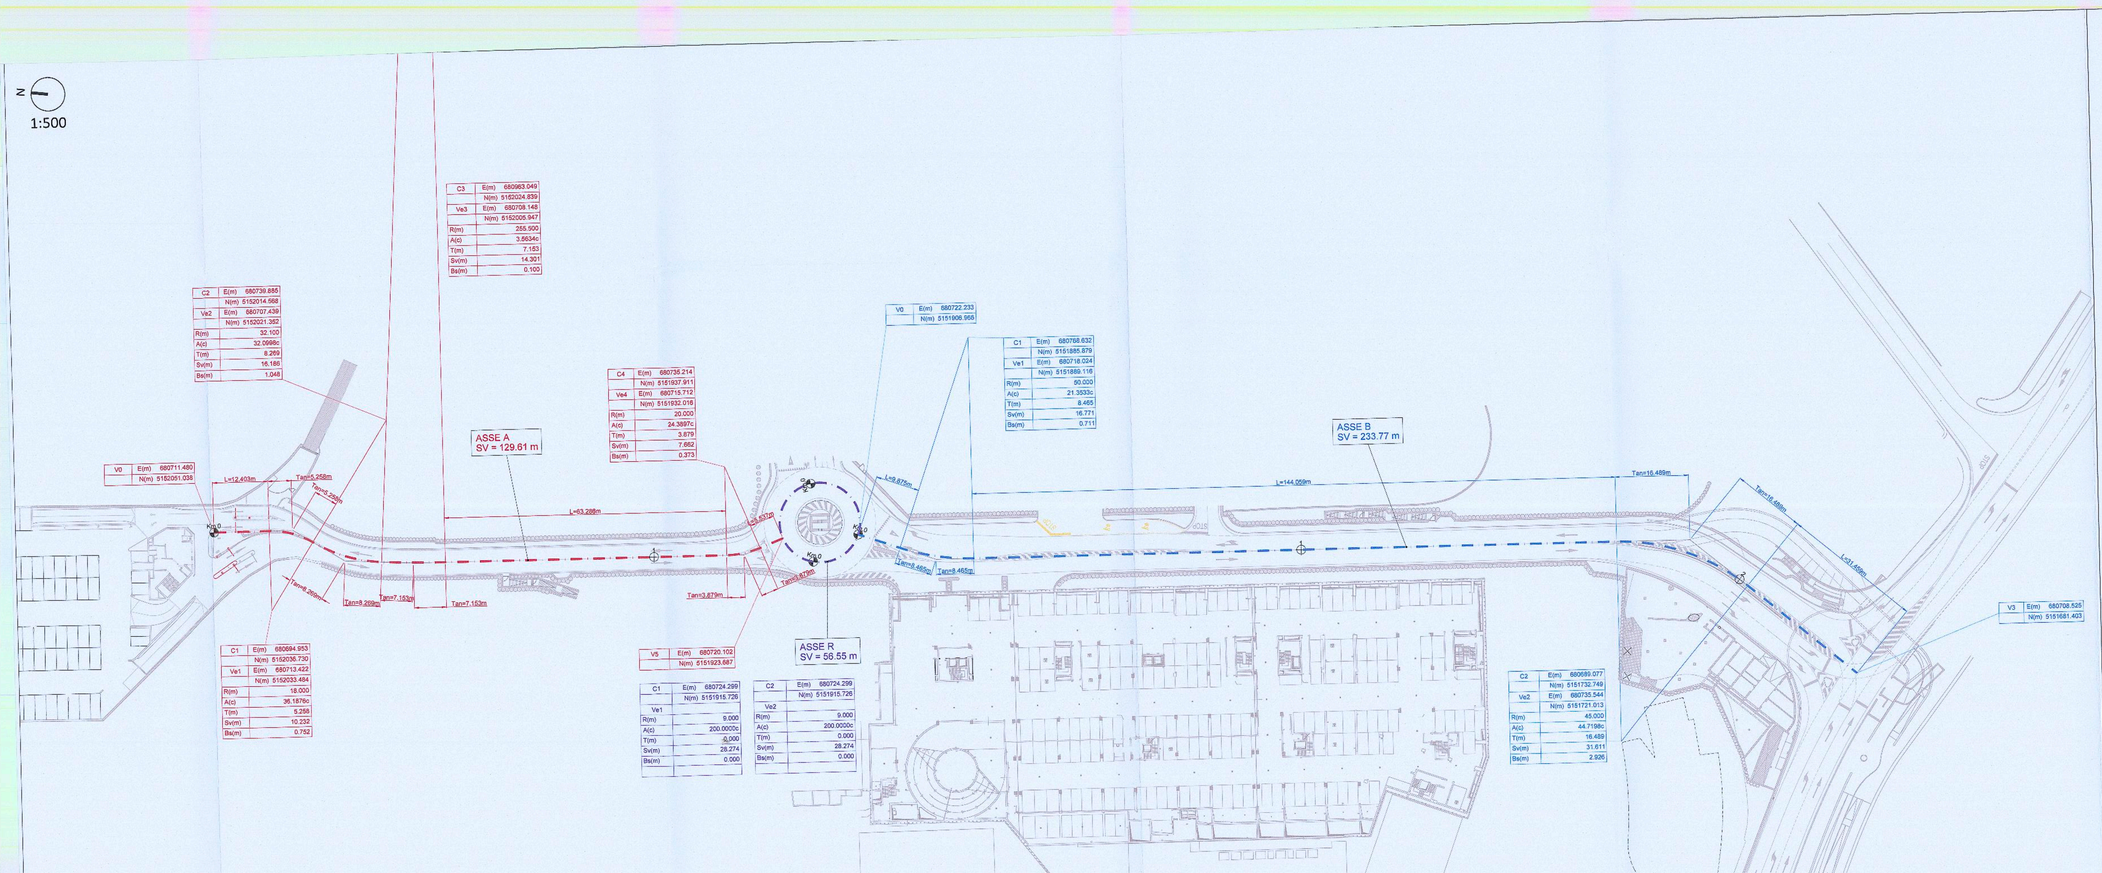

Autonome Provinz Bozen - Provincia Autonoma di Bolzano
Stadtgemeinde Bozen - Comune di Bolzano

STÄDTEBAULICHER AUFWERTUNGSPLAN - ZONE PERATHONERSTRASSE - SÜDTIROLERSTRASSE
PIANO DI RIQUALIFICAZIONE URBANISTICA - ZONA VIA PERATHONER - ALTO ADIGE

WaltherPark

TUNNEL UNTERSTRASSEN
TUNNEL DI ACCESSO E SISTEMAZIONI VIARIE

Proprietà Eigentümer	Città di Bolzano - Stadt Bozen Città di Bolzano Stadt Bozen vicolo Gumer 7 - 39100 Bolzano - Bozen
Projektausführerin Soggetto Attuatore	WaltherPark s.p.a. SIGNA eine Gesellschaft der SIGNA Gruppe | una Società del Gruppo SIGNA
General Contractor Projektmanagement	ICM Italia General Contractor Srl Waltherplatz | piazza Walther n. 22 | 39100 Bolzano - Bozen
Generalplaner Progettista generale	DMA ITALIA srl Waltherplatz | piazza Walther n. 22 | 39100 Bolzano - Bozen
Planungsteam Team di Progettazione	ATA engineering; planpunkt; in.ge.na.; ORDINE DEGLI INGEGNERI DELLA PROV. DI TRENTO – Ing. Claudio Pipperr – ISCRIZIONE ALBO N. 1127; Büro für Verkehrs- und Raumplanung; Snøhetta; area7; BERGMEISTER; SECURPLAN; Stefan Bernard Landschaftsarchitekten

Stempel Gemeinde

Prot. 0210689 del 27/12/2018

Planungsphase | Fase	AUSFÜHRUNGSPROJEKT - PROGETTO ESECUTIVO
Planinhalt | Descr. Tav.	Tunnel: Absteckenplan Tunnel: planimetria di tracciamento
Plankodierung | Cod.	- Index -
Planart | Tipologia	Projekt Tunnel, Tunnelportal und Oberfläche / Progetto Tunnel, Portale e Superficie
	Maßstab - Scala: 1:500 Format | Formato:
	Datum - Data: 30.11.2018 Gez: L. Maccani
	Plannummer - nr. Tav.: C.02.3

C_02_03 - WP3 - TRACCIAMENTO.DWG