SEZIONE N. : B-1
Q1. PROGETTO : 253.147
DIST.PROG. : 0.000
DIST.SUCC. : 4.030

SEZIONE N. : B-2
Q1. PROGETTO : 253.537
DIST.PROG. : 4.300
DIST.SUCC. : 4.800
DIST.SUCC. : 91.280

SEZIONE N. : B-3
Q1. PROGETTO : 253.311
DIST.PROG. : 10.280
DIST.SUCC. : 14.200
DIST.SUCC. : 11.120

SEZIONE N. : B-5
Q1. PROGETTO : 253.306
DIST.PROG. : 14.089
DIST.SUCC. : 25.000
DIST.SUCC. : 20.000

SEZIONE N. : B-6
Q1. PROGETTO : 253.207
DIST.PROG. : 79.380
DIST.SUCC. : 25.000
DIST.SUCC. : 25.000

SEZIONE N. : B-7
Q1. PROGETTO : 253.531
DIST.PROG. : 104.588
DIST.SUCC. : 20.000
DIST.SUCC. : 20.000

SEZIONE N. : B-9
Q1. PROGETTO : 254.998
DIST.PROG. : 124.588
DIST.SUCC. : 25.000
DIST.SUCC. : 25.000

SEZIONE N. : B-10
Q1. PROGETTO : 255.057
DIST.PROG. : 170.588
DIST.SUCC. : 22.927

SEZIONE N. : B-11
Q1. PROGETTO : 256.532
DIST.PROG. : 203.774
DIST.SUCC. : 4.285

SEZIONE N. : B-12
Q1. PROGETTO : 257.016
DIST.PROG. : 220.165
DIST.SUCC. : 22.927
DIST.SUCC. : 27.073

SEZIONE N. : B-13
Q1. PROGETTO : 259.532
DIST.PROG. : 253.588
DIST.SUCC. : 4.285

KEYMAP

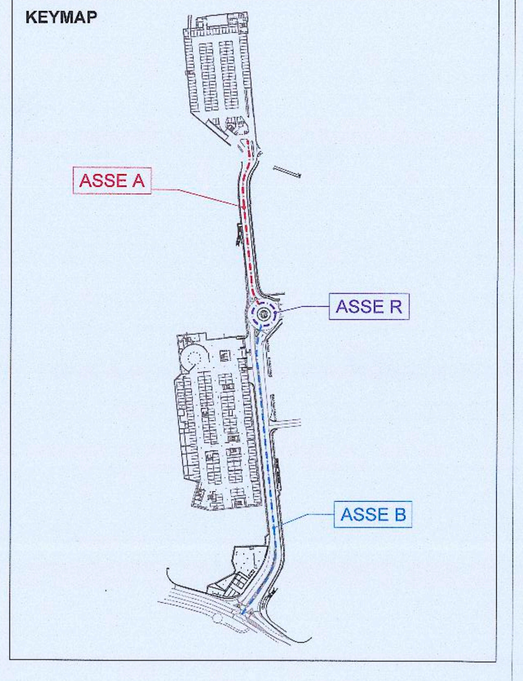

DETTAGLIO OPERA SOSTEGNO CITY CENTER
DETAIL STÜTZWERK CITY CENTER
1:100

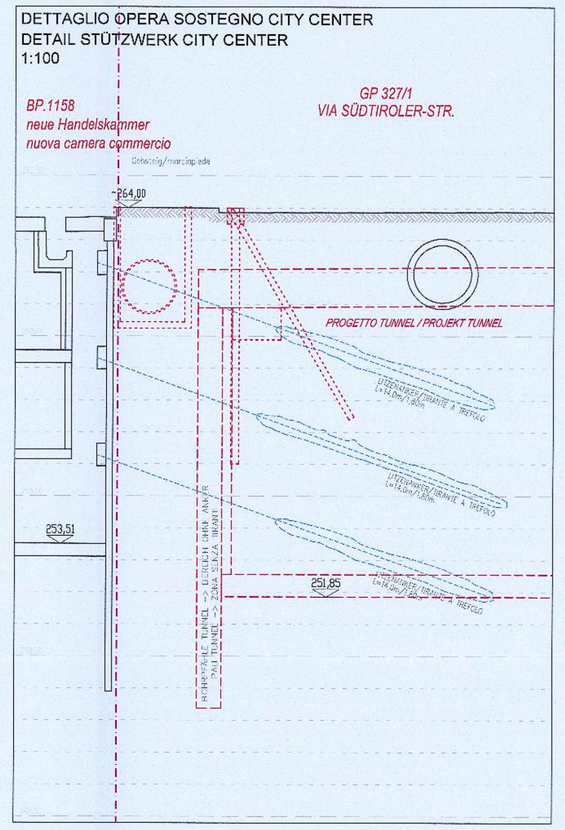

DETTAGLIO OPERA SOSTEGNO WPB
DETAIL STÜTZWERK WPB
1:100

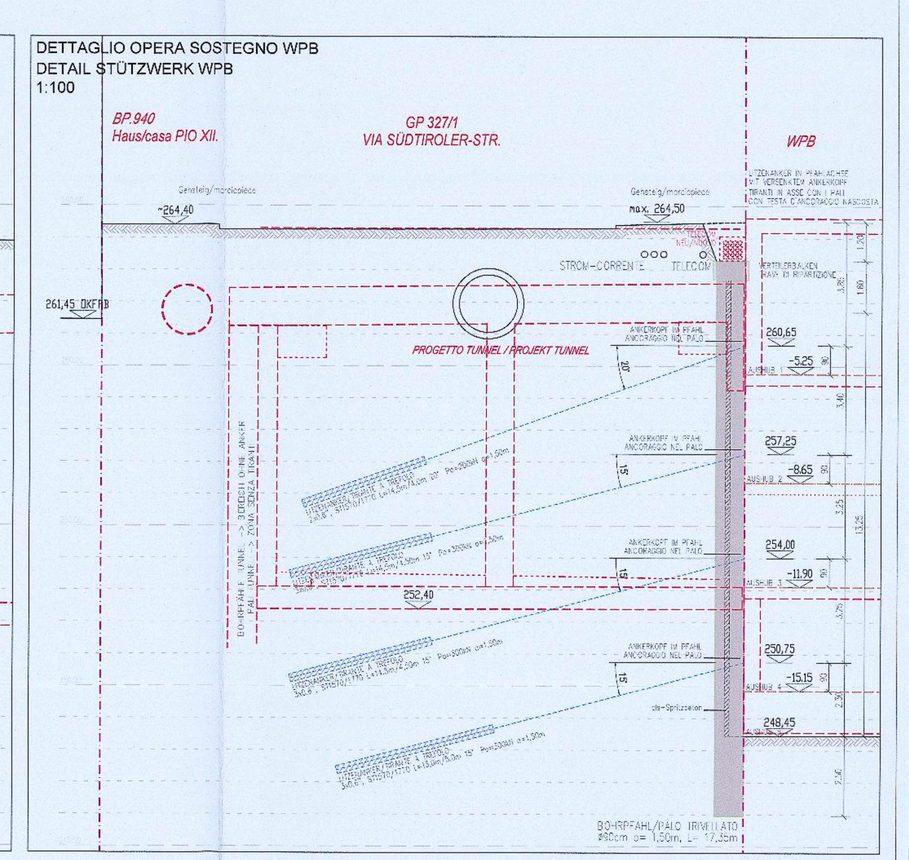

Tabella 5 - Stima costi di gestione dei materiali di scavo

VOCE PREZZIARIO	CODICE CER	DESCRIZIONE	VOLUME (mc)
54.45.02.04	17 09 04	Diritti di discarica per materiale di categoria 3/A; macerie edili miste con legname, metallo e materiale sintetico fino ad una percentuale massima del 10%.	5000
54.45.02.05	17 09 04	Diritti di discarica per materiale di categoria 3/B; macerie edili miste con legname, metallo e materiale sintetico fino ad una percentuale massima del 20%.	500
54.45.02.07	17 09 04	Diritti di discarica per materiale di categoria 3/D; macerie edili miste con legname, metallo e materiale sintetico fino ad una percentuale oltre il 30%	200
54.45.02.10(*)	17 09 03*	Diritti di discarica per materiale di categoria 3/B, macerie edili miste con legname, metallo e materiale sintetico fino ad una percentuale massima del 20%, contenente sostanze pericolose.	100
54.45.07.01	17 05 04	Oneri di discarica per terreni leggermente contaminati: terreni che superano i limiti della Col.A e rispettano i limiti della Col.B, così come contenuti nella Tab.1 dell'All.1 della D.G.P 1072/05 e conformi ai limiti di concentrazione per l'accettabilità in discariche per rifiuti inerti (Tab.2 del D.m 27.09.2010)	27285
54.45.07.02	17 05 04	Oneri di discarica per terreni contaminati che superano i limiti della Col.B della D.G.P 1072/05 All.1 Tab.1. Rifiuto classificato non Col.B della D.G.P. 1072/05 All.1 Tab.1. Rifiuto classificato non pericoloso e conforme ai limiti di concentrazione per l'accettabilità tndiscaricbe per rifiuti non pericolosi (Tab.5 del D.m 27.09.2010)	2300
54.45.07.03	17 05 03*	Oneri di discarica per terreni contaminati che superano i limiti della Col.B della D.G.P 1072/05 All.1 Tab.1. Rifiuto classificato pericoloso e conforme ai limiti di conformi ai limiti di concentrazione per l'accettabilità in discariche per concentrazione per l'accettabilità in discariche per rifiuti pericolosi (Tab.6 del D.m 27.09.2010)	240
		VOLUME TOTALE TERRENI BONIFICA (mc)	35625

Autonome Provinz Bozen - Provincia Autonoma di Bolzano
Stadtgemeinde Bozen - Comune di Bolzano
STÄDTEBAULICHER AUFWERTUNGSPLAN - ZONE PERATHONERSTRASSE - SÜDTIROLERSTRASSE
PIANO DI RIQUALIFICAZIONE URBANISTICA - ZONA VIA PERATHONER - ALTO ADIGE

WaltherPark
TUNNEL UND STRASSEN
TUNNEL D'ACCESSO E DISTRIBUZIONE VIARIE

Proprietà / Eigentümer: Città di Bolzano - Stadt Bozen
piazza Municipio / Rathausplatz 1 - 39100 Bolzano - Bozen

Progettazione esecutiva / Projektausführung: WaltherPark s.p.a.
SIGNA eine Gesellschaft der SIGNA Gruppe | una Società del Gruppo SIGNA

General Contractor / Projektmanagement: ICM Italia General Contractor Srl
Waltherplatz | piazza Walther n. 22 | 39100 Bolzano - Bozen

Generalplaner / Progettista generale: DMA ITALIA srl
Waltherplatz | piazza Walther n. 22 | 39100 Bolzano - Bozen

Planungsteam / Team di Progettazione: ATA engineering; plan punkt; in.ge.na.; ORDINE DEGLI INGEGNERI DELLA PROV. DI TRENTO; Büro für Verkehrs- und Raumplanung; Snøhetta; area7; BERGMEISTER; SECURPLAN

Stempel Gemeinde

Prot. 0210689 del 27/12/2018

Planungsphase / Fase: AUSFÜHRUNGSPROJEKT - PROGETTO ESECUTIVO

Tunnel: Straßenquerschnitte Achse B
Tunnel: Sezioni trasversali asse B

Plannhalt / Descr. Tav.:
Plannkodierung / Cod.: - Index: -
Planart / Tipologia: Projekt Tunnel, Tunnelportal und Oberflächen / Progetto Tunnel, Portale e Superficie

Maßstab - Scala: 1:200 Format / Formato:
Datum - Data: 30.11.2018 Gez.: L. Maccani
Plannummer - nr. Tav.: C.04.3

C_04_01-03 - WPB - SEZIONI TUNNEL.dwg