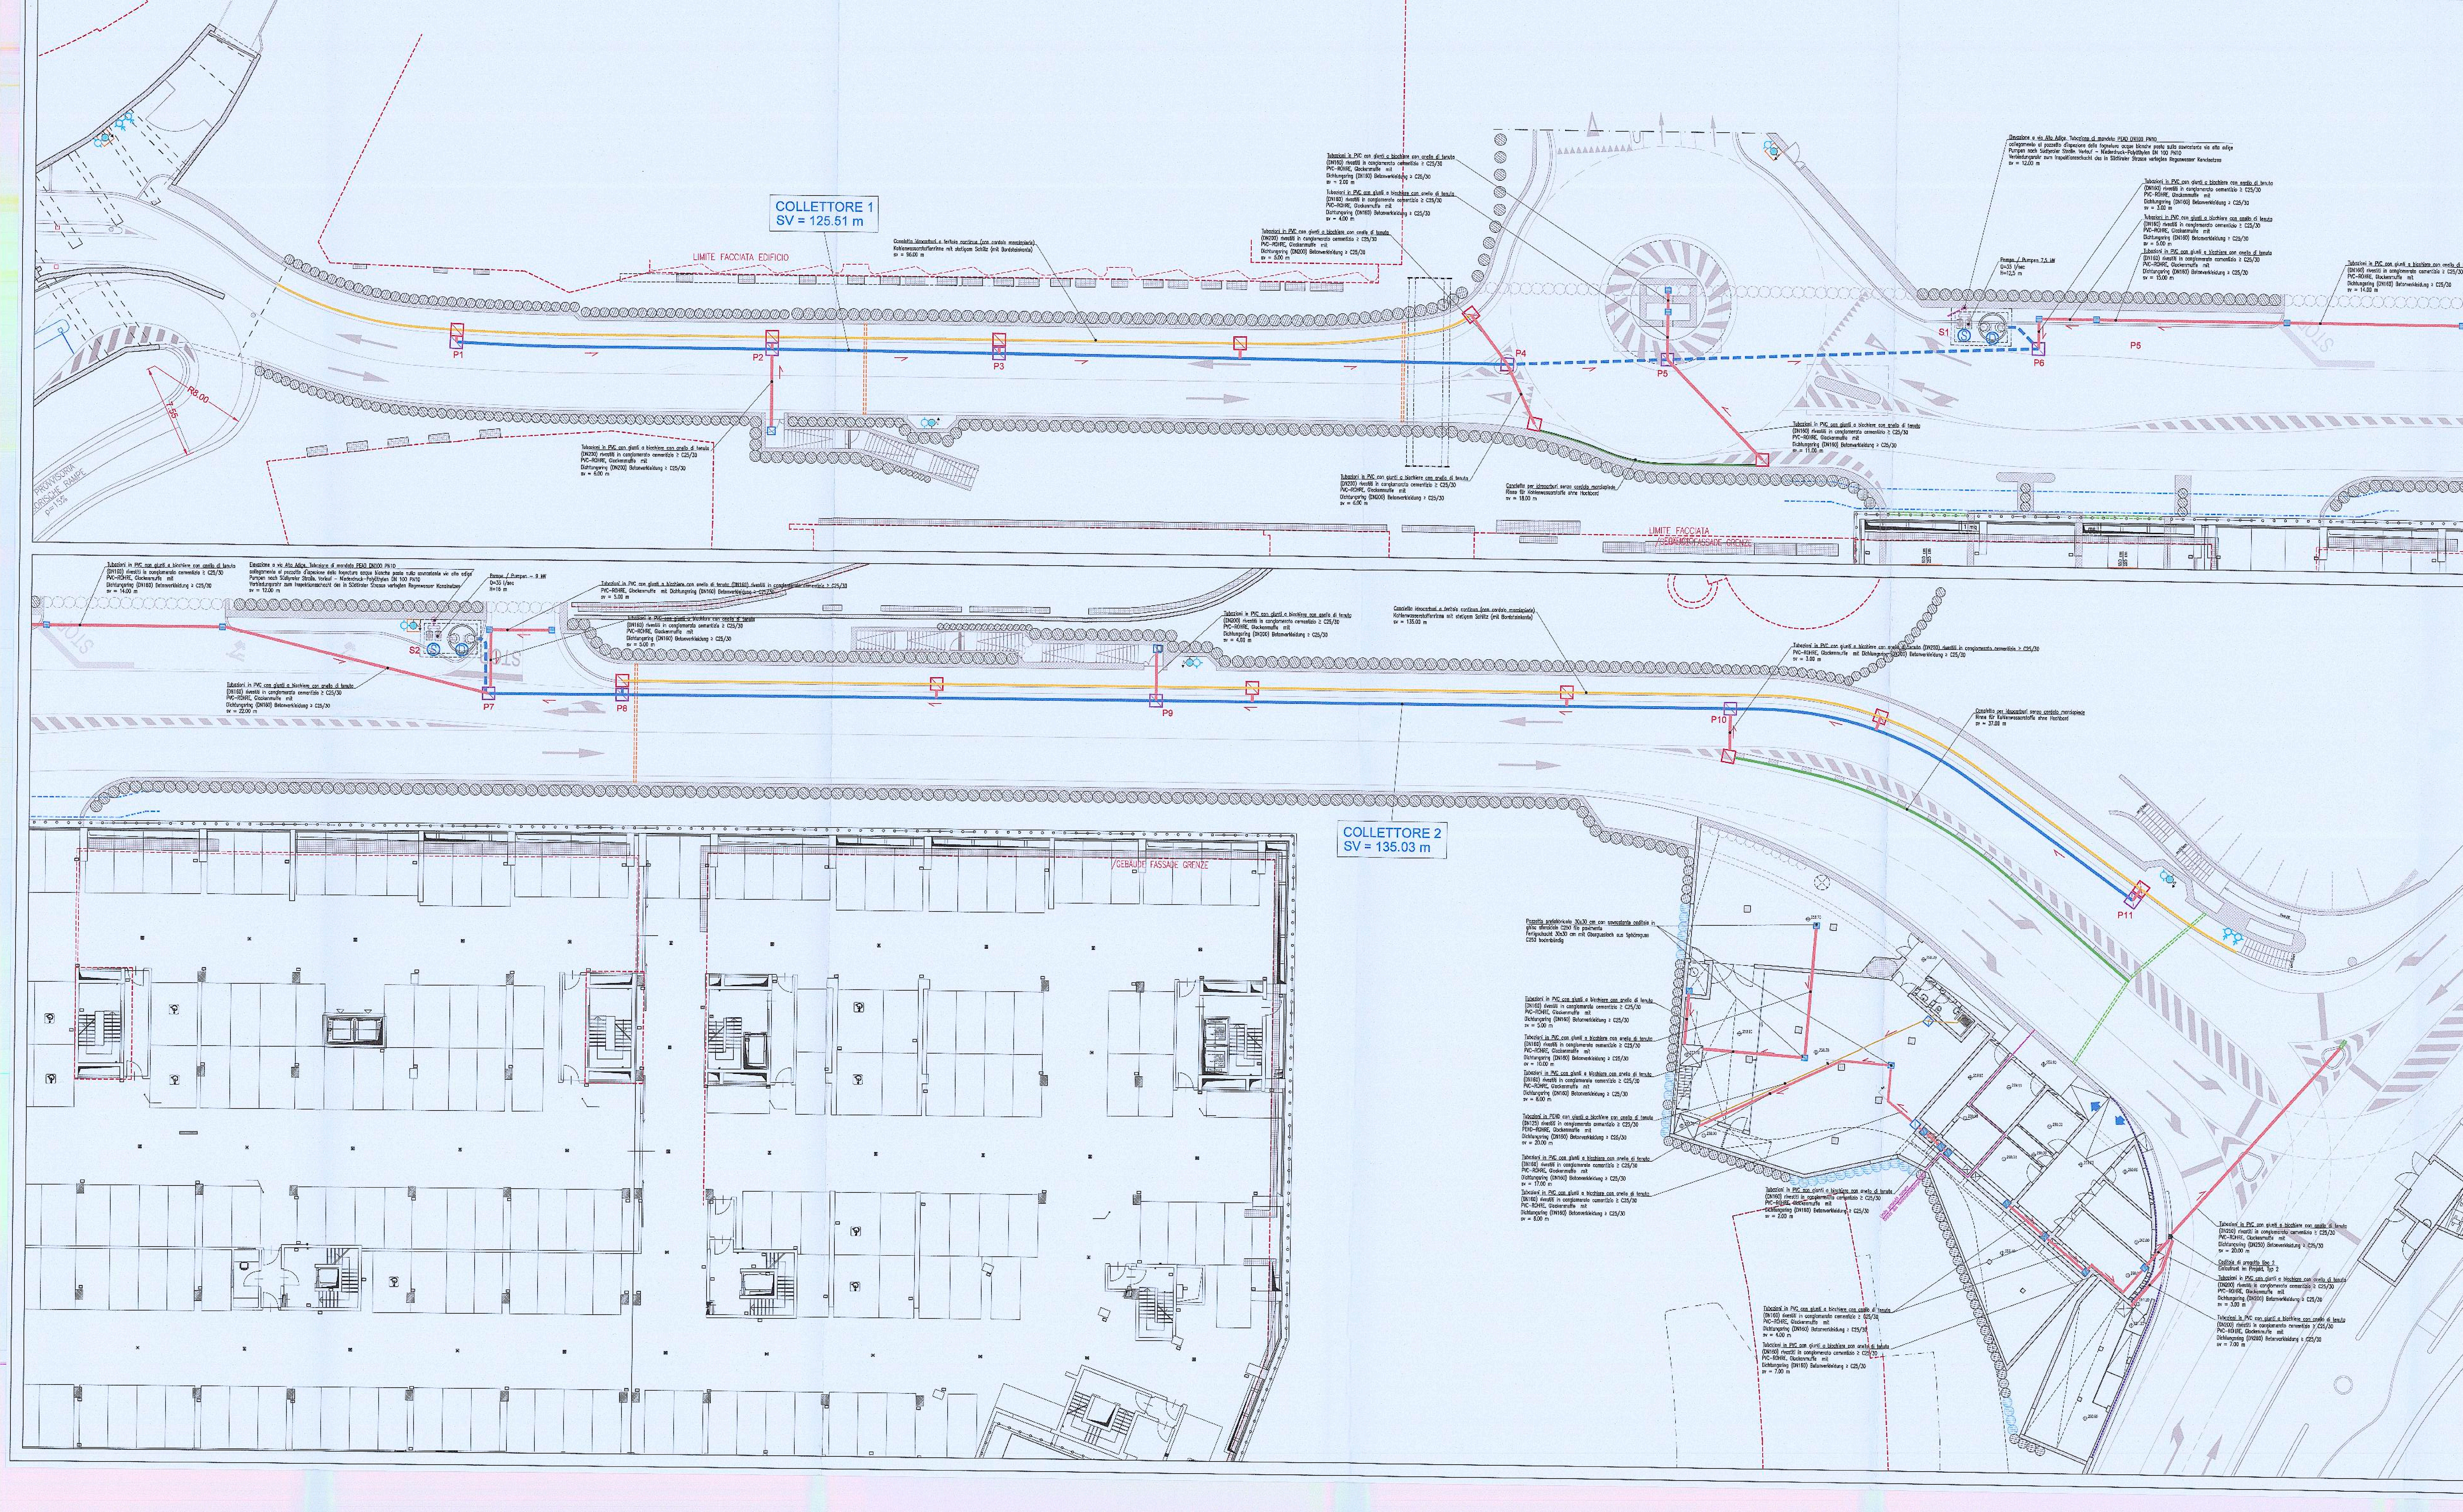

(77.06.01.01.A)
POZZETTO PREFABBRICATO PER CADITOIE
FERTIGSCHACHT FÜR EINLAUFROST
SCALA 1:20 / MAßSTAB 1:20

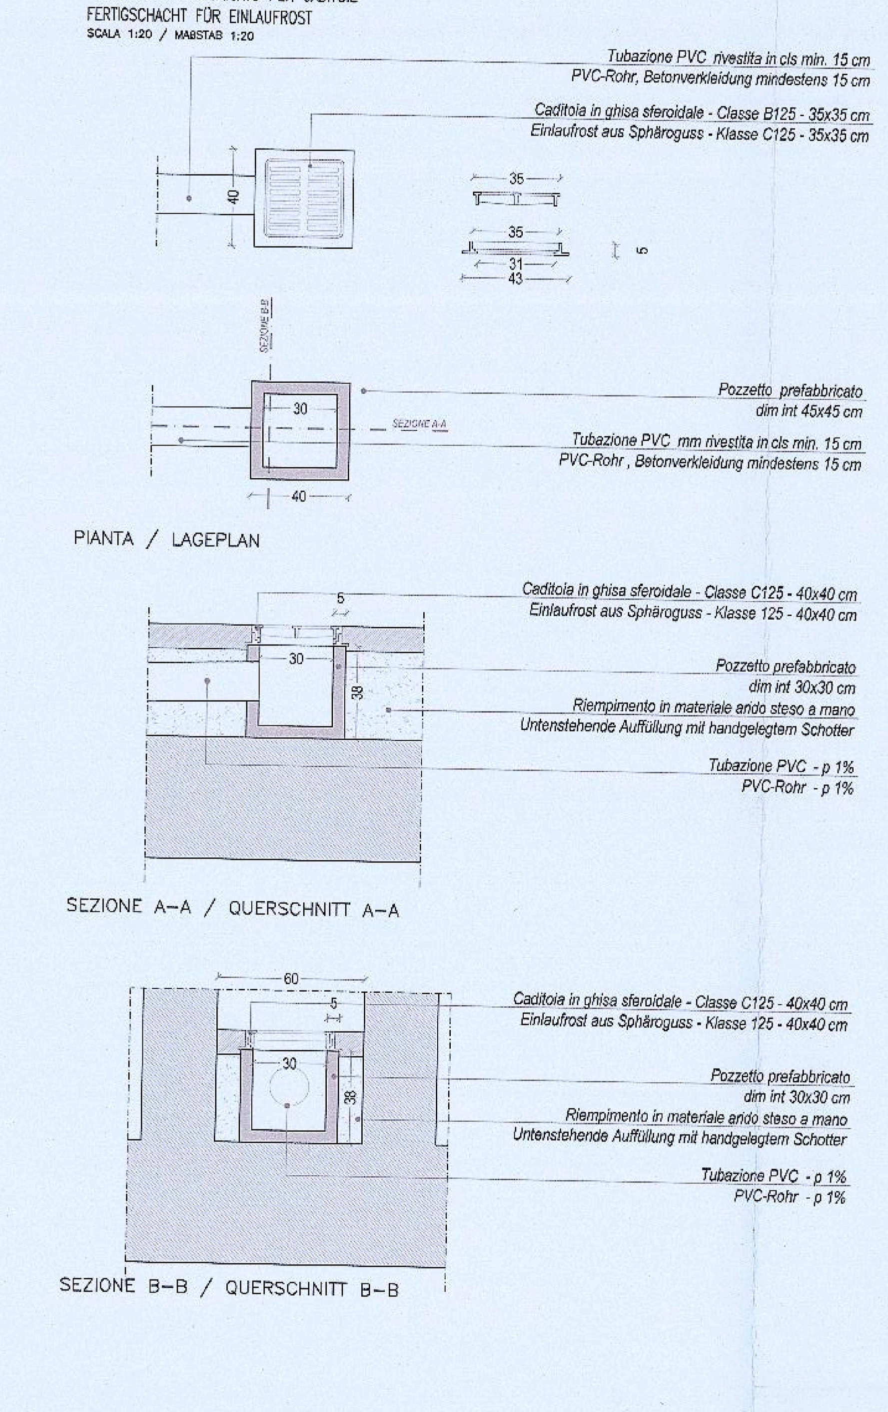

(77.06.01.01.D)
POZZETTO D'ISPEZIONE PREFABBRICATO 60x60
FERTIGINSPEKTIONSSCHACHT 60x60
SCALA 1:20 / MAßSTAB 1:20

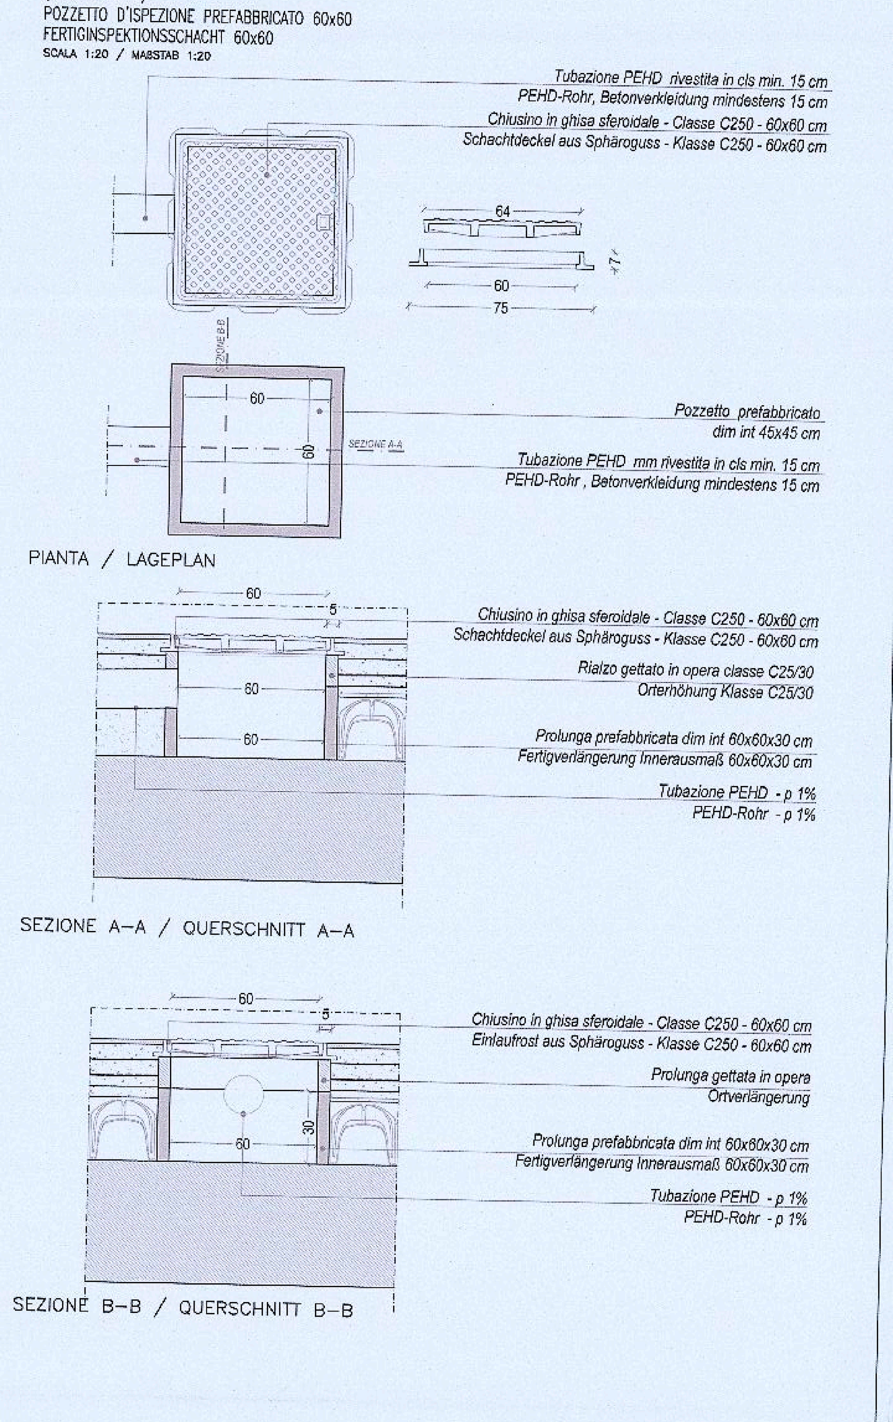

LEGENDA / ZEICHENERKLÄRUNG

- (V.N.D.32.5.360.10) CANALETTA IDROCARBURI A FERITOIA CONTINUA (CON CORDOLO MARCIAPIEDE) / KOHLENWASSERSTOFFENRINNE MIT STETIGEM SCHLITZ (MIT BORDSTEINKANTE)
- (V.N.D.32.5.360.10) CANALETTA IDROCARBURI A FERITOIA CONTINUA (SENZA CORDOLO MARCIAPIEDE) / KOHLENWASSERSTOFFENRINNE MIT STETIGEM SCHLITZ (OHNE BORDSTEINKANTE)
- (75.10.03.05.F) TUBI IN POLIETILENE AD ALTA DENSITÀ (PE A.D.), CON GIUNZIONE A BICCHIERE ED ANELLO DI TENUTA OPPURE CON TERMOSALDATURA. DN 315 / PE-HD-ROHRE FÜR KANALISATION, ROHRVERBINDUNG MIT GLOCKENMUFFE UND DICHTUNGSRING ODER MITTELS THERMOSCHWEIBUNG DN 315 (75.90.02.05.C) RIVESTITI IN CONGLOMERATO CEMENTIZIO ≥ C25/30 / BETONVERKLEIDUNG ≥ C25/30
- (75.10.03.05.F) TUBI IN POLIETILENE AD ALTA DENSITÀ (PE A.D.), CON GIUNZIONE A BICCHIERE ED ANELLO DI TENUTA OPPURE CON TERMOSALDATURA. DN 315 IN SPESSORE DI PLATEA / PE-HD-ROHRE FÜR KANALISATION, ROHRVERBINDUNG MIT GLOCKENMUFFE UND DICHTUNGSRING ODER MITTELS THERMOSCHWEIBUNG DN 315 IN DER GRUNDPLATTE
- (75.10.04.05.C/D/E) TUBAZIONI IN PVC UNI EN 1401-1 SN4 CON GIUNTI A BICCHIERE CON ANELLO DI TENUTA E PEZZI SPECIALI / PVC-ROHRE UNI EN 1401-1 SN4, GLOCKENMUFFE MIT DICHTUNGSRING UND SONDERSTÜCKE (75.90.02.05.A/B) RIVESTITI IN CONGLOMERATO CEMENTIZIO ≥ C25/30 / BETONVERKLEIDUNG ≥ C25/30
- (75.10.03.05.B) TUBAZIONI IN PEHD CON GIUNTI A BICCHIERE CON ANELLO DI TENUTA E PEZZI SPECIALI / PEHD-ROHRE, GLOCKENMUFFE MIT DICHTUNGSRING UND SONDERSTÜCKE (75.90.02.05.A) RIVESTITI IN CONGLOMERATO CEMENTIZIO ≥ C25/30 / BETONVERKLEIDUNG ≥ C25/30
- DIREZIONE SCORRIMENTO ACQUE / WASSERDURCHFLUSS RICHTUNG
- (V.N.D.32.5.350.10) POZZETTO SIFONATO PER IDROCARBURI RETTANGOLARE 65x130 cm / RECHTECKIGER SCHACHT MIT GERUCHSVERSCHLUß FÜR KOHLENWASSERSTOFFE 65X130 cm
- (77.16.02.11.B) POZZETTO PER AMBIENTE ALTAMENTE AGGRESSIVO, A TENUTA D'ACQUA 0.50 bar RETTANGOLARE SEZIONE INTERNA cm 100x100 / SCHACHT FÜR HOCHAGGRESSIVES MILIEU, WASSERDICHT 0.50 bar, RECHTECKIG, INNENQUERSCHNITT cm 100x100 (78.01.01.23.F) CHIUSINO D400/ SCHACHTDECKEL D400
- (77.06.01.01.A) POZZETTO PREFABBRICATO PER CADITOIE / FERTIGSCHACHT FÜR EINLAUFROST (78.02.01.06.B) CON CADITOIA SUPERIORE CONCAVA IN GHISA SFEROIDALE / MIT OBEREN KONKAVEN EINLAUFROST AUS SPHÄROGUSS
- (77.06.01.01.D) POZZETTO D'ISPEZIONE PREFABBRICATO 60x60 / FERTIGINSPEKTIONSSCHACHT 60x60 (78.01.01.22.D) CHIUSINO / SCHACHTDECKEL
- POZZETTO D'ISPEZIONE RETE RACCOLTA ACQUE PIATTAFORMA / INSPEKTIONSSCHÄCHTE DES OBERFLÄCHEN ENTWÄSSERUNGSSYSTEMS
- POZZETTO IN OPERA CON IMPIANTO DI SOLLEVAMENTO / ORTSCHACHT MIT PUMPENANLAGE
- DISOLEATORE / MINERALÖLABSCHEIDER
- RIMOZIONE CADITOIA IN GHISA E POZZETTO IN CLS. COLLEGAMENTO A TUBAZIONE ESISTENTE CON CLS C20/25 E RIEMPIMENTO CON MATERIALE STABILIZZANTE / BESEITIGUNG DES GUSSEINLAUFROSTS UND BETONSCHACHTS. VERBINDUNG ZUM BESTANDEN ROHR MITTELS BETON C20/25 UND AUFFÜHLLUNG MIT STABILISIERTEM MATERIAL (V.N.75.90.05.20)

Autonome Provinz Bozen - Provincia Autonoma di Bolzano
Stadtgemeinde Bozen - Comune di Bolzano

STÄDTEBAULICHER AUFWERTUNGSPLAN - ZONE PERATHONERSTRASSE - SÜDTIROLERSTRASSE
PIANO DI RIQUALIFICAZIONE URBANISTICA - ZONA VIA PERATHONER - ALTO ADIGE

WaltherPark

TUNNEL UND STRASSEN
TUNNEL DI ACCESSO E SISTEMAZIONI VIARIE

Proprietà / Eigentümer	Città di Bolzano - Stadt Bozen, vicolo Gumer 7 - 39100 Bolzano - Bozen
Projektausführerin / Soggetto Attuatore	WaltherPark s.p.a. — SIGNA eine Gesellschaft der SIGNA Gruppe | una Società del Gruppo SIGNA
General Contractor / Projektmanagement	ICM Italia General Contractor Srl, Waltherplatz | piazza Walther n. 22 | 39100 Bolzano - Bozen
Generalplaner / Progettista generale	DMA ITALIA srl, Waltherplatz | piazza Walther n. 22 | 39100 Bolzano - Bozen
Planungsteam / Team di Progettazione	ATA engineering; planpunkt (Handwerkerstraße Süd, 1, I - 39044 Neumarkt (BZ), Tel. 0471-811511, Email: info@planpunkt.net, MwSt.Nr. 02510700219); in.ge.na.; BVR Büro für Verkehrs- und Raumplanung; Snøhetta; Stefan Bernard Landschaftsarchitekten, Monumentenstraße 33-34 | Aufgang A, D-10829 Berlin; area7 architetti associati; Bergmeister; Securplan; Geologia e Ambiente / Geologie und Umweltschutz

ORDINE DEGLI INGEGNERI DELLA PROV. DI TRENTO
dott. ing. CLAUDIO PIFFERI
ISCRIZIONE ALBO N. 1127

Stempel Gemeinde

Prot. 0210689 del 27/12/2018

Planungsphase | Fase	AUSFÜHRUNGSPROJEKT - PROGETTO ESECUTIVO
Planinhalt | Descr. Tav.	Entwässerungssystem Lageplan Regenwasser Entsorgung: Tunnel / Acque di piattaforma Planimetria rete di smaltimento acque meteoriche: Tunnel
Plankodierung | Cod.	-
Index	-
Planart | Tipologia	Projekt Tunnel, Tunnelportal und Oberfläche / Progetto Tunnel, Portale e Superficie
Maßstab - Scala	1:200
Format | Formato	
Datum - Data	30.11.2018
Gez.	L. Maccani
Plannummer - nr. Tav.	C.14.01

C_14_01 - WPB - SMALTIMENTO ACQUE TUNNEL.dwg