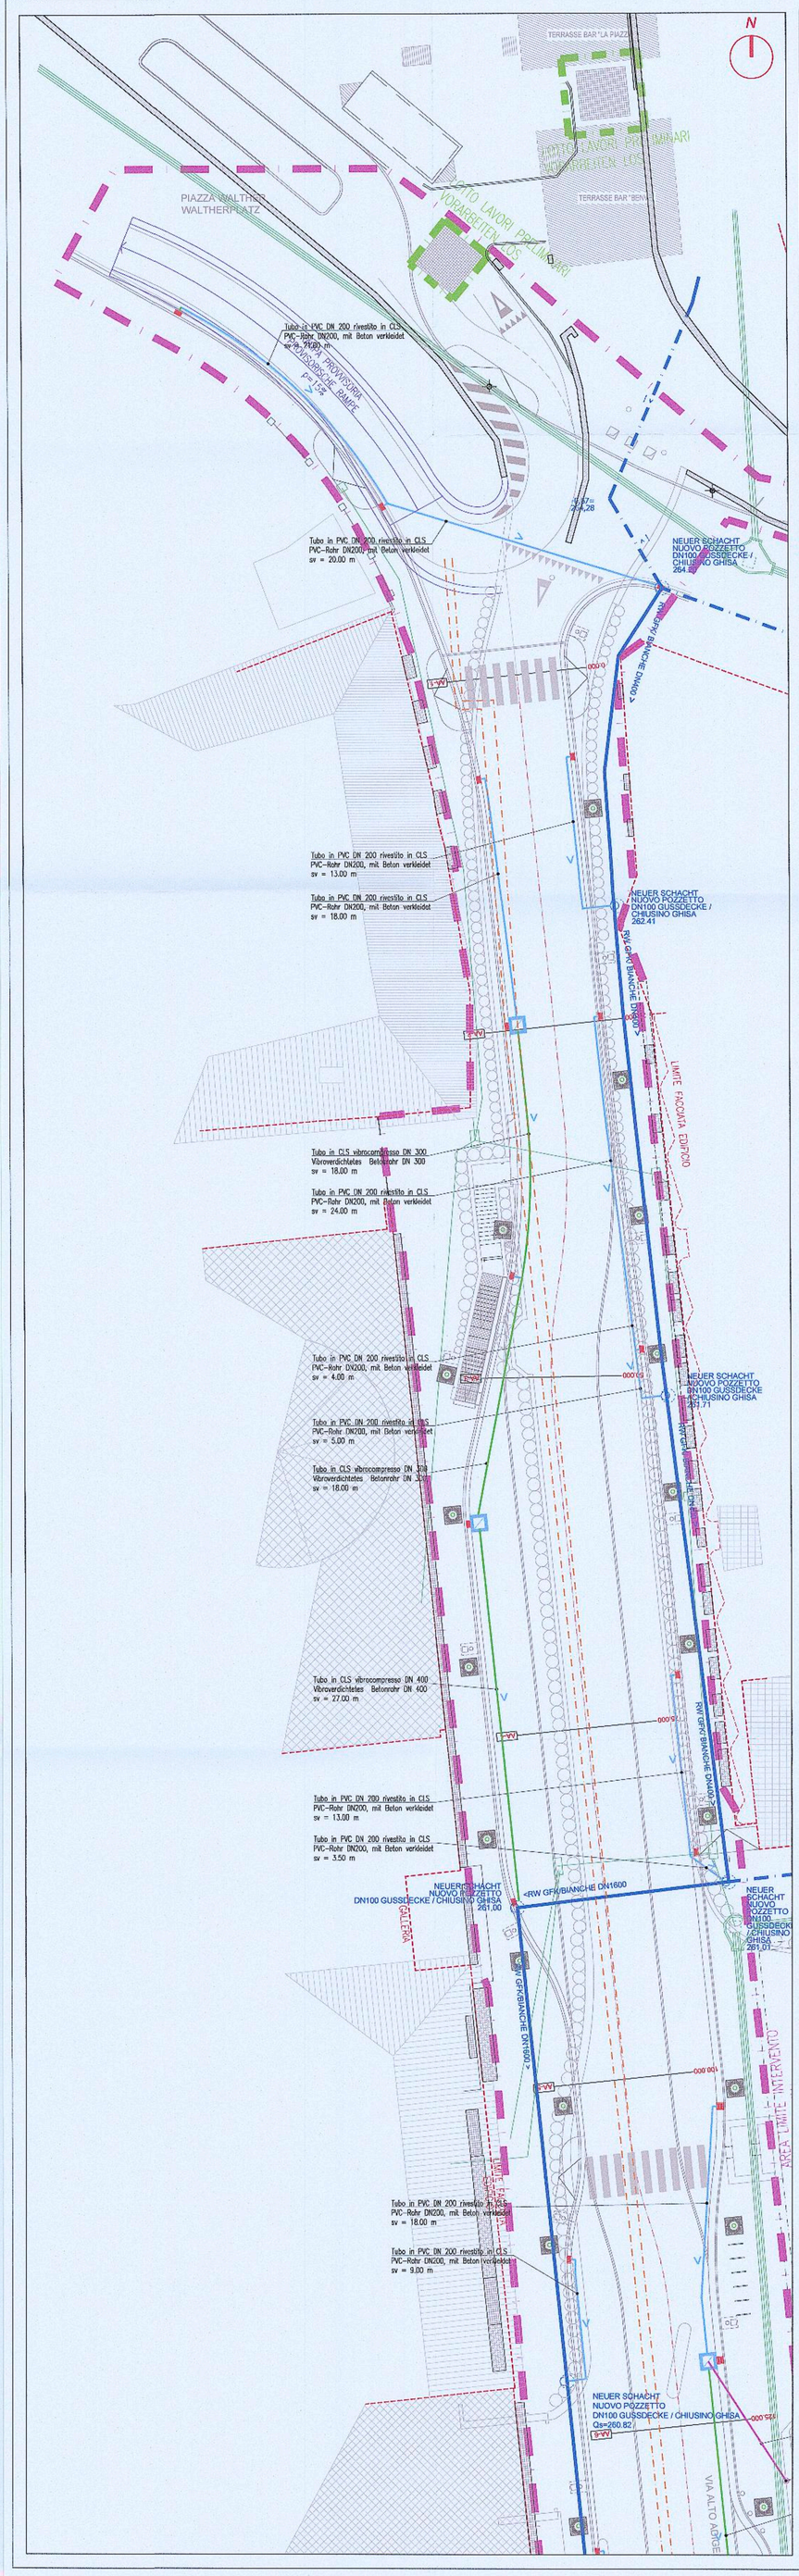

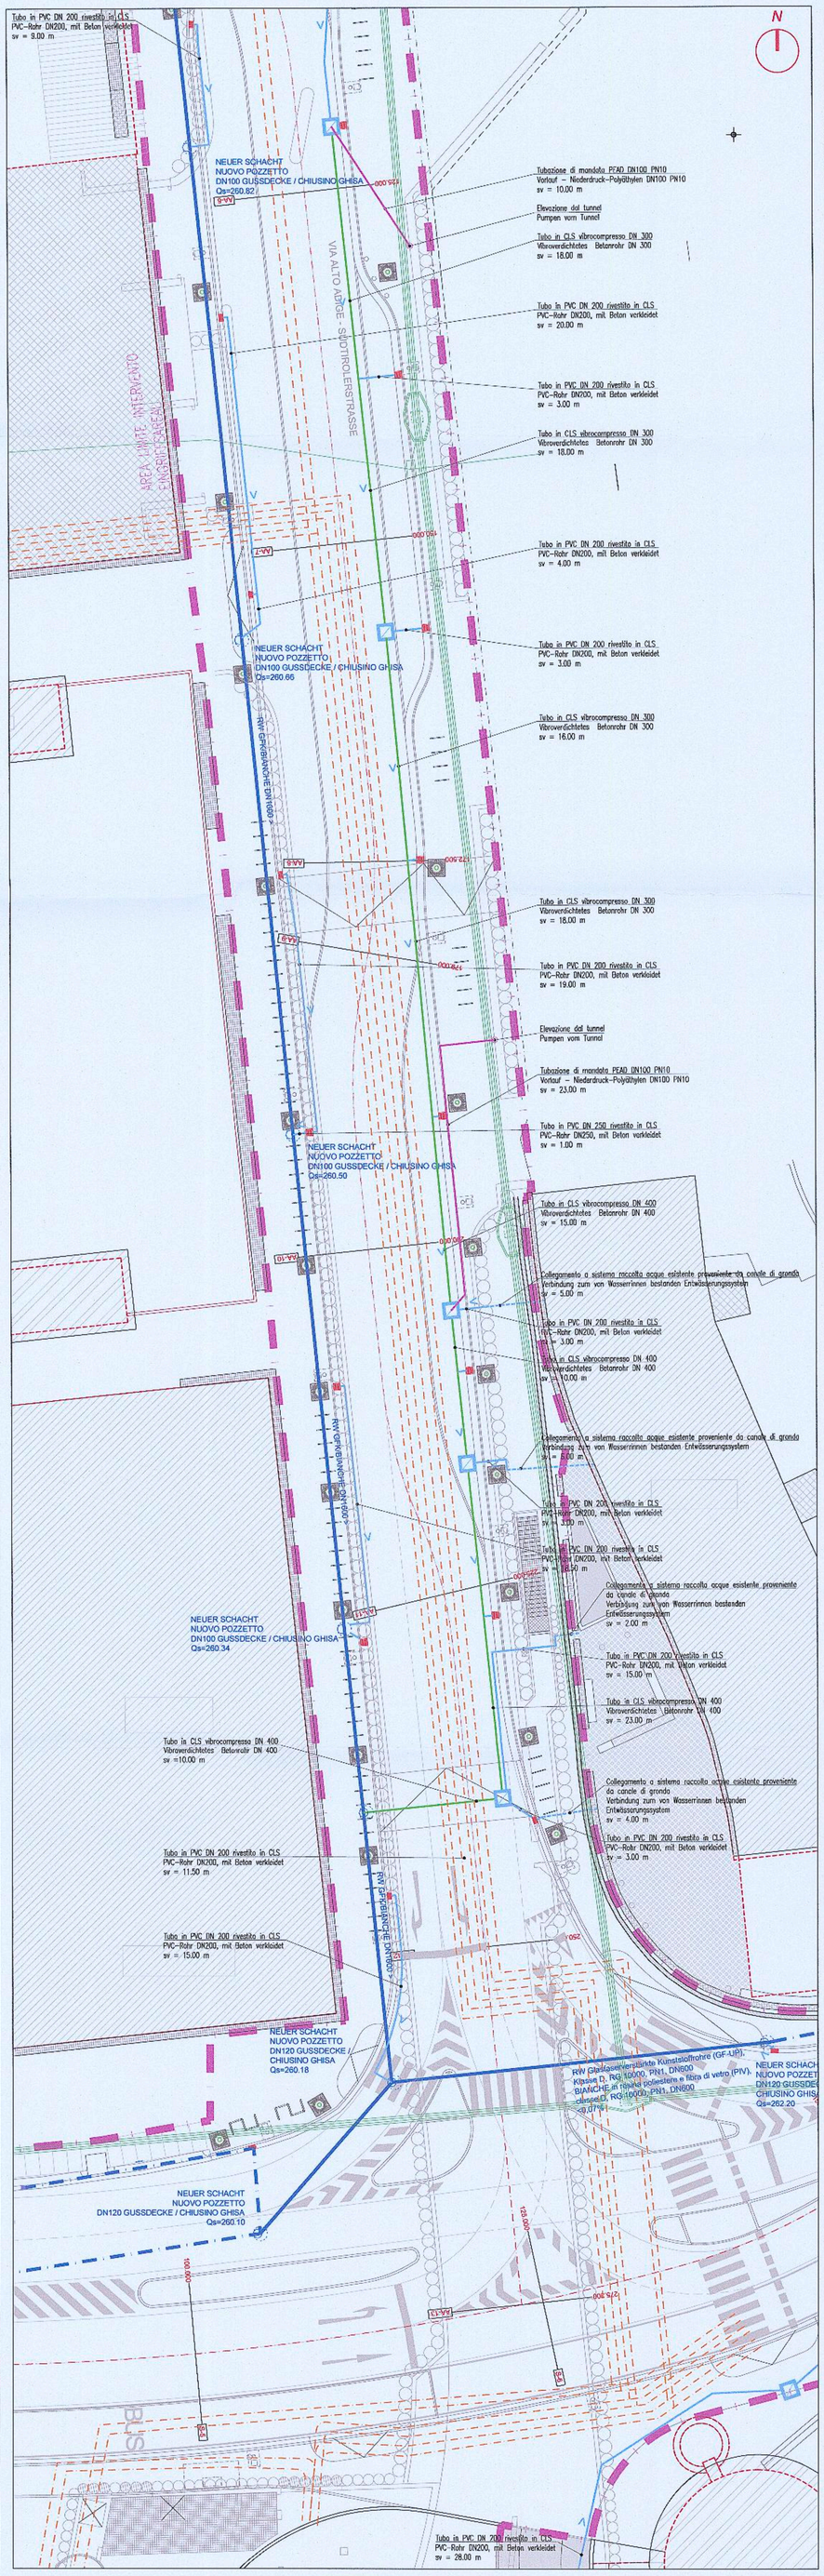

Legenda / Legende:

- *Rimozione caditoia in ghisa e pozzetto in CLS. Collegamento a tubazione esistente con CLS C20/25 e riempimento con materiale stabilizzante*
  Beseitigung des Gusseinlaufrosts und Betonschachts. Verbindung zum bestanden Rohr mittels Beton C20/25 und Auffühllung mit stabilisiertem Material
  (V.N.75.90.05.20)
- *Caditoia esistente conservata / Bestander Einlaufrost, zu erhalten*
- *Caditoia di progetto tipo 1 / Einlaufrost im Projekt, Typ 1*
- *Caditoia di progetto tipo 2 / Einlaufrost im Projekt, Typ 2*
- *Caditoia di progetto tipo 3 / Einlaufrost im Projekt, Typ 3*
- *Tubo in PVC rigido tipo 303/1 serie pesante (UNI 7447/85) rivestito in CLS. Pendenza minima 0.5%*
  Steifer PVC-Rohr Typ 303/1, schwer (UNI 7447/85), mit Beton verkleidet. Mindestens Neigung 0.5%
- *Tubo in CLS vibrocompresso con giunzioni a tenuta UNI EN 681. Pendenza minima 0.5%*
  Vibroverdichtetes Betonrohr mit Dichtverbindungen UNI EN 681. Mindestens Neigung 0.5%
- *Pozzetti gettati in opera tipo 2 - dimensioni interne di m 0,80x0,80*
  Ortschächte typ 2 – Innenausmaß m 0,80x0,80
- *Direzione scorrimento acque / Wasserdurchfluss Richtung*
- *Nuova rete di raccolta e smaltimento acque meteoriche (vedasi elaborati sottoservizi)*
  Neues Regenwasser Entwässerungssystem (vgl. Infrastrukturenpläne)
- *Rete di raccolta e smaltimento acque meteoriche esistente*
  Bestandes Regenwasser Entwässerungssystem
- *Tubazione di mandata PEAD DN100 PN10 - Elevazione dal tunnel*
  Vorlauf - Niederdruck-Polyäthylen DN100 PN10 - Pumpen vom Tunnel
- *Teleriscaldamento (vedasi elaborati sottoservizi)*
  Fernwärme (vgl. Infrastrukturenpläne)
- *Fibre ottiche (vedasi elaborati sottoservizi)*
  Glasfasern (vgl. Infrastrukturenpläne)

KEYMAP

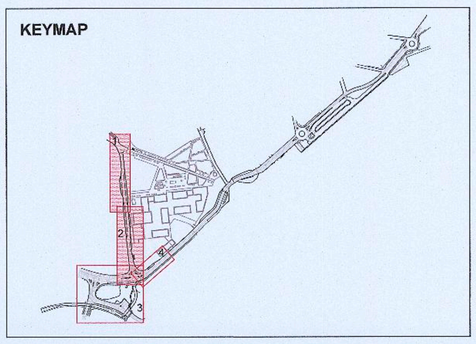

Autonome Provinz Bozen - Provincia Autonoma di Bolzano
Stadtgemeinde Bozen - Comune di Bolzano

STÄDTEBAULICHER AUFWERTUNGSPLAN - ZONE PERATHONERSTRASSE - SÜDTIROLERSTRASSE
PIANO DI RIQUALIFICAZIONE URBANISTICA - ZONA VIA PERATHONER - ALTO ADIGE

WaltherPark

TUNNEL UND STRASSEN
TUNNEL DI ACCESSO E SISTEMAZIONI VIARIE

Proprietà Eigentümer	Città di Bolzano - Stadt Bozen vicolo Gumer 7 - 39100 Bolzano - Bozen
Projektausführerin Soggetto Attuattore	WaltherPark s.p.a. SIGNA eine Gesellschaft der SIGNA Gruppe | una Società del Gruppo SIGNA
General Contractor Projektmanagement	ICM Italia General Contractor Srl Waltherplatz | piazza Walther n. 22 | 39100 Bolzano - Bozen
Generalplaner Progettista generale	DMA ITALIA srl Waltherplatz | piazza Walther n. 22 | 39100 Bolzano - Bozen
Planungsteam Team di Progettazione	ATA engineering; plan punkt; in.ge.na.

ORDINE DEGLI INGEGNERI DELLA PROV. DI TRENTO
dott. ing. CLAUDIO PIFFERI
ISCRIZIONE ALBO N. 1127

Büro für Verkehrs- und Raumplanung; Snøhetta; Stefan Bernard Landschaftsarchitekten; area 7 architetti associati; BERGMEISTER; SECURPLAN; Geologia e Ambiente

Stempel Gemeinde

Prot. 0210689 del 27/12/2018

Planungsphase | Fase	AUSFÜHRUNGSPROJEKT - PROGETTO ESECUTIVO
Planinhalt | Descr. Tav.	Lageplan Regenwasser Entsorgung: Teil 1 Acque di piattaforma: Planimetria rete di smaltimento acque meteoriche parte 1
Plankodierung | Cod.	- Index -
Planart | Tipologia	Projekt Tunnel, Tunnelportal und Oberfläche / Progetto Tunnel, Portale e Superficie
Maßstab - Scala: 1:200	Format | Formato:
Datum - Data: 30.11.2018	Gez: L. Maccani
Plannummer - nr. Tav.:	C.14.03.01

C_14_03_01-02 - WPB - ACQUE BIANCHE SUPERFICIE.dwg