Anschluss - raccordo

Muro W106
M 1:100

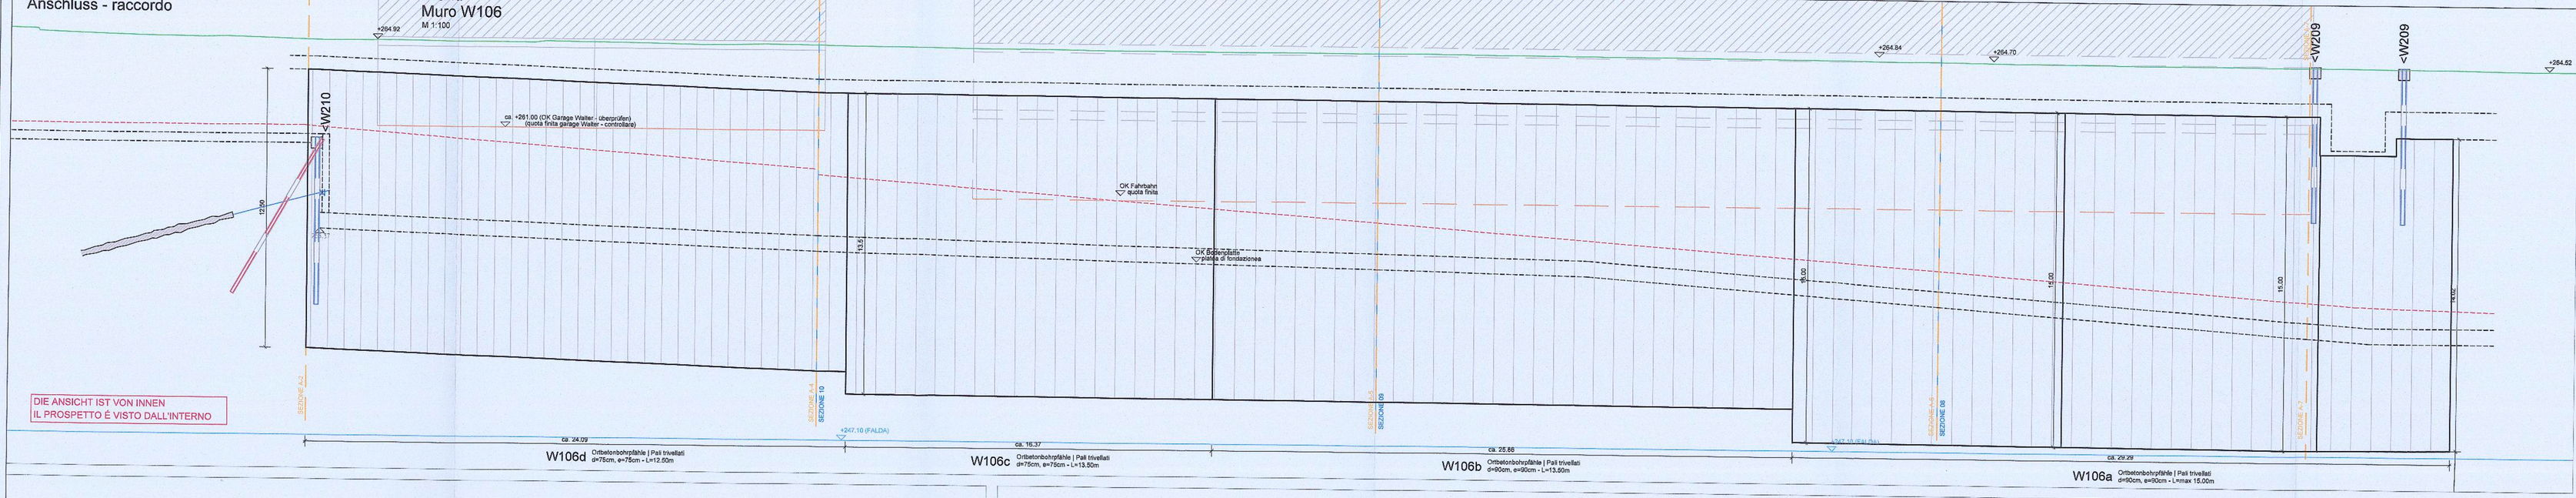

Wand
Muro W102
M 1:100

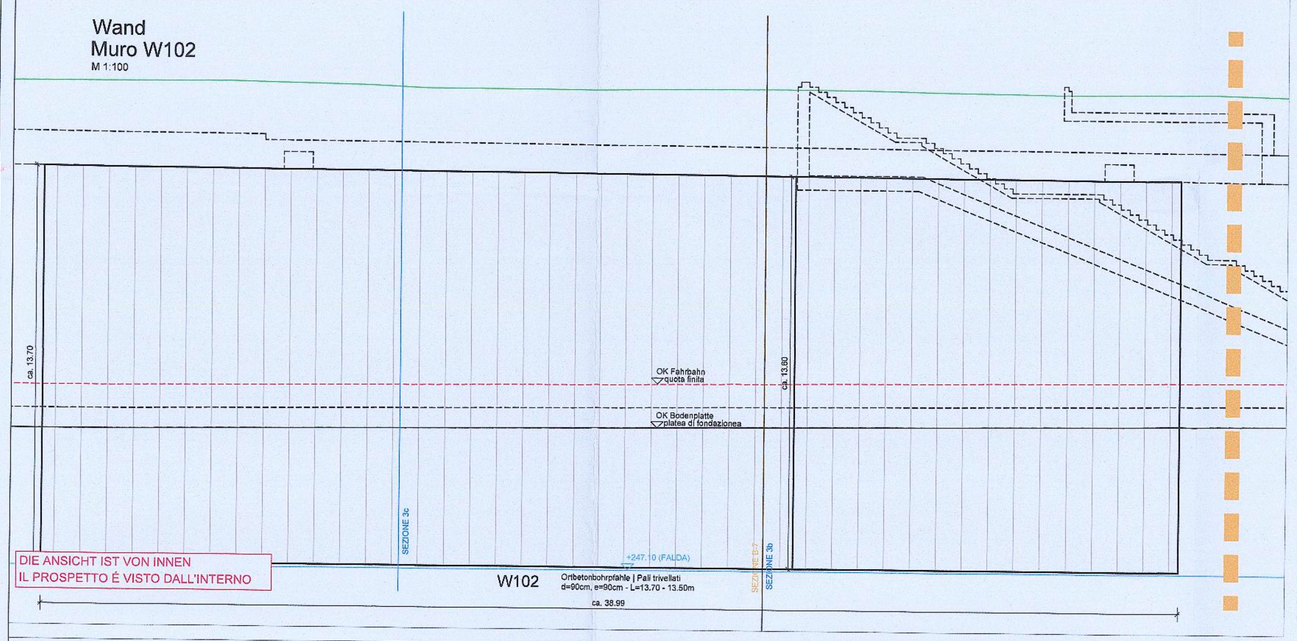

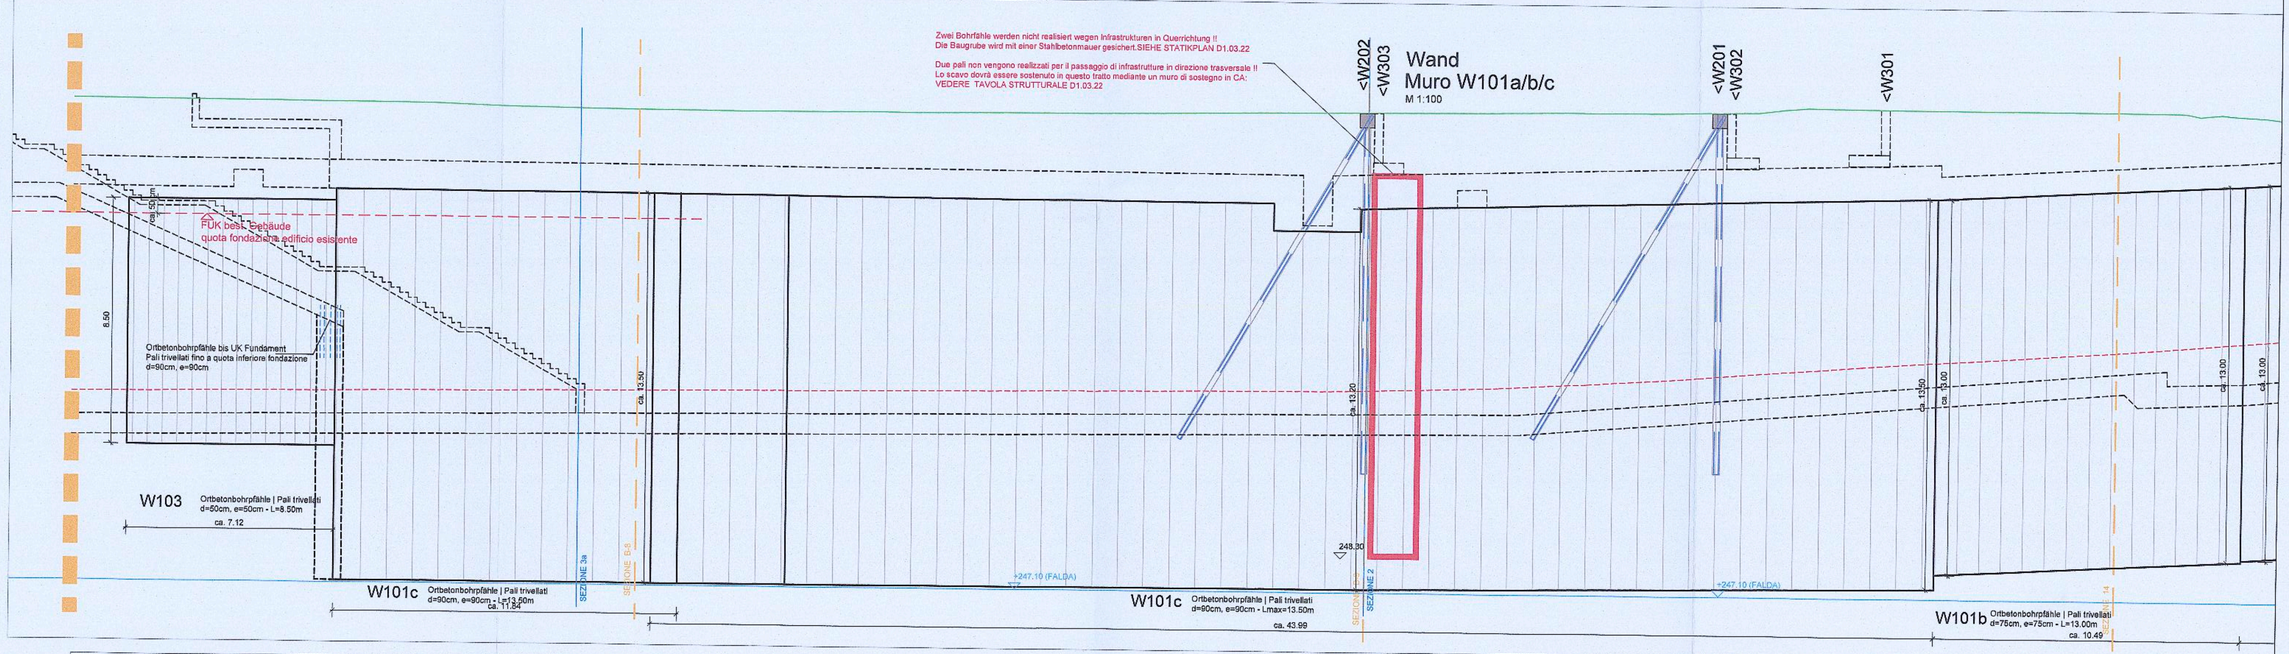

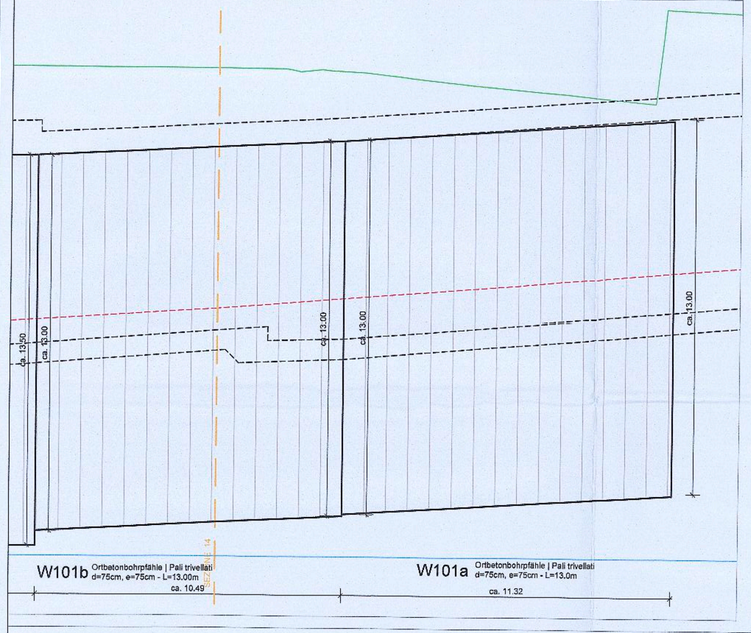

Wand / Muro W009
M 1:100

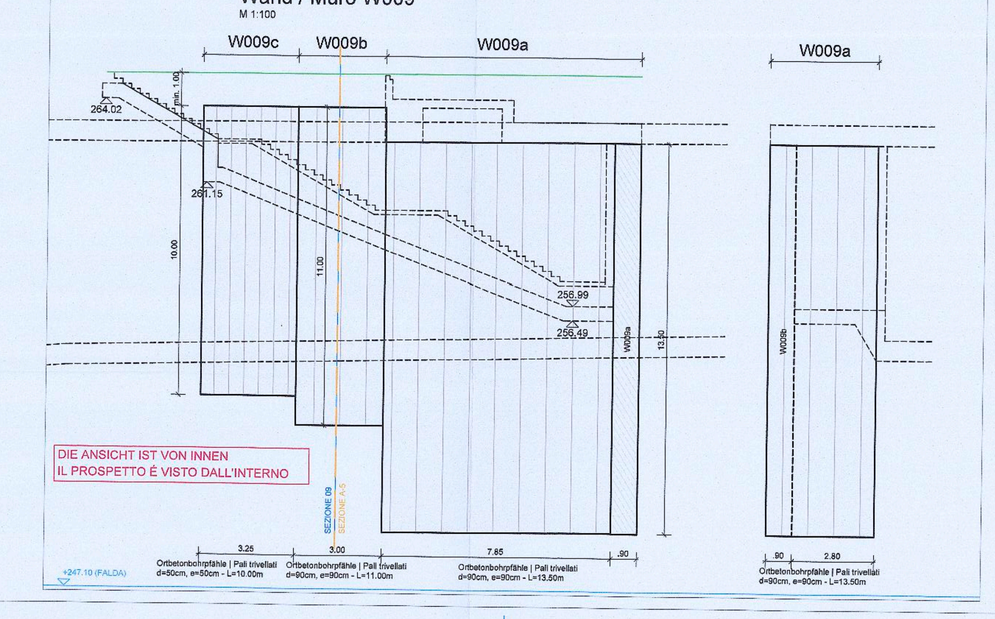

Übersicht
Planimetria d'insieme
M 1:1000

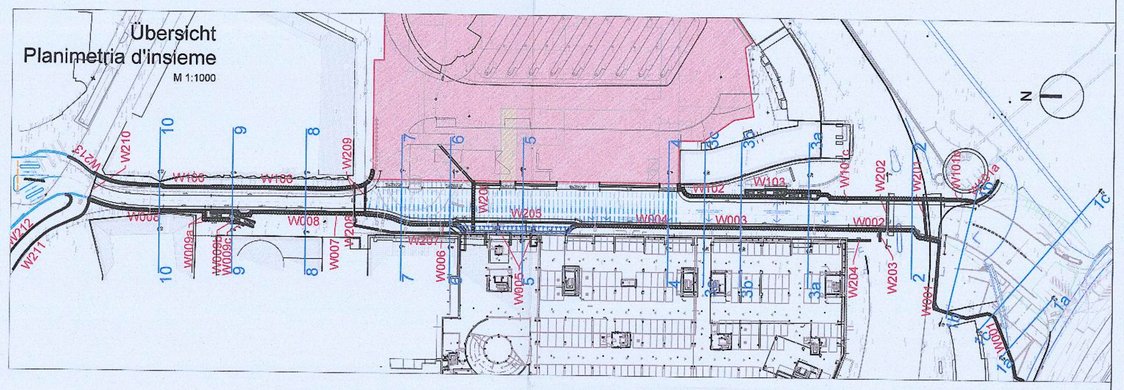

Wand
Muro W001
M 1:100

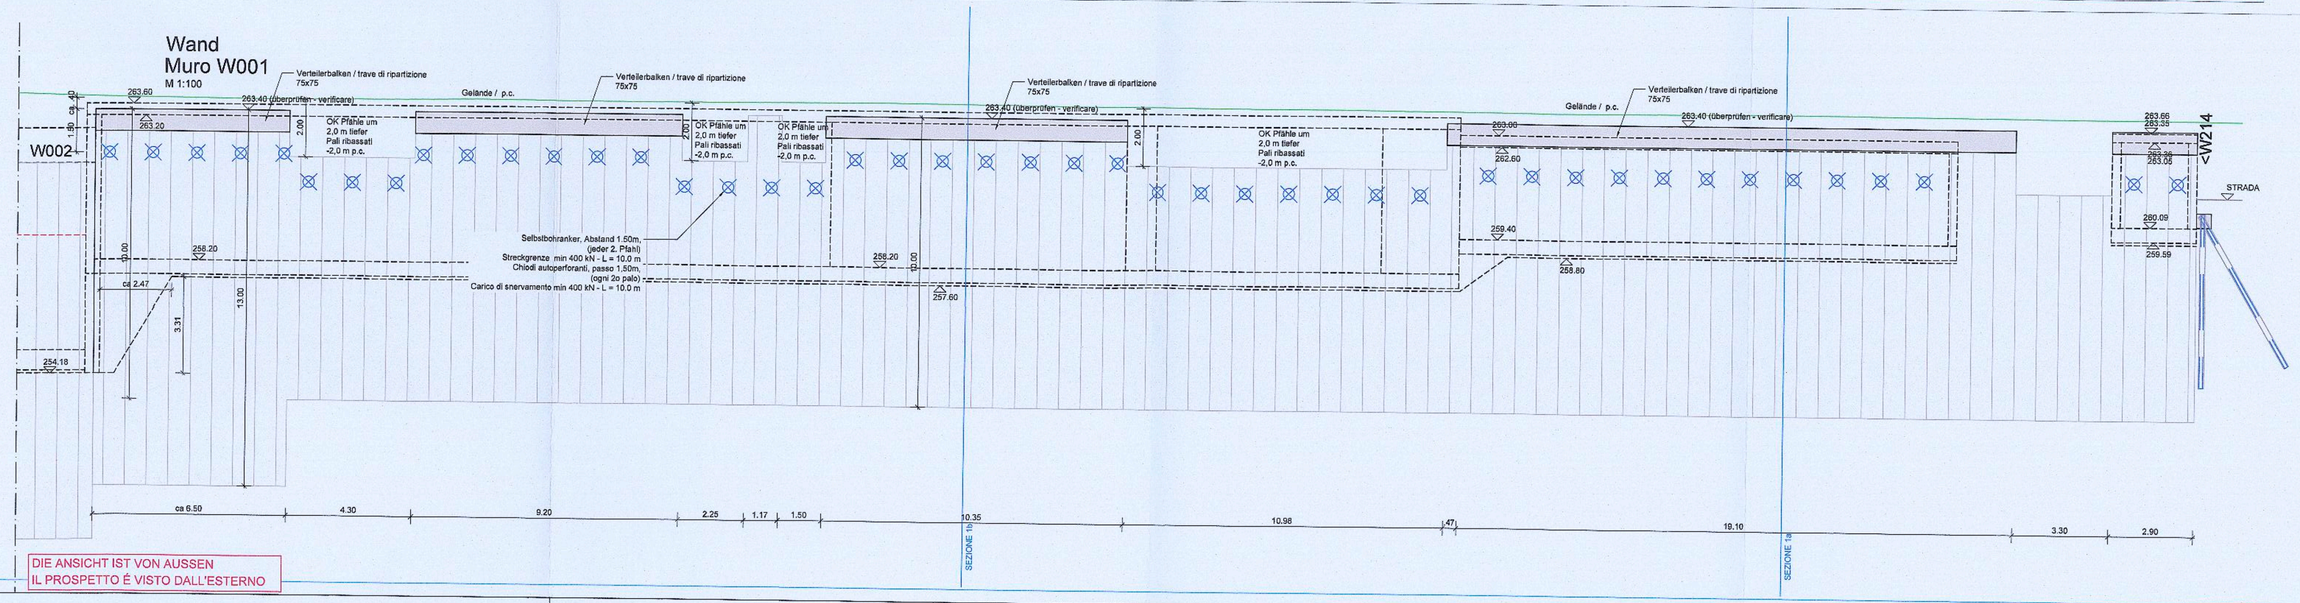

SEZIONE 05	SCHNITTLINIEN INGENA LINEE DI SEZIONE INGENA
SEZIONE B-4	SCHNITTLINIEN ARCH. PROJEKT LINEE DI SEZIONE PROGETTO ARCH.

MIKROPFAHLWÄNDE - PARATIE DI MICROPALI:	
Betongüte - classe cls.: C20/25	
Stahlgüte Rohre - classe tubolari: S355	
BOHRPFAHLWÄNDE (CAP) - PARATIE DI PALI TRIVELLATI (CAP):	
Betongüte - classe cls.: C25/30	Betond. / ricopr.: 5,0 cm
Betonstahl - acciaio in barre: B 450 C	
ANDERE STAHLBETONSTRUKTUREN - ALTRE OPERE IN CA :	
Betongüte - classe cls.: C25/30	Betond. / ricopr.: 4,0 cm
Betonstahl - acciaio in barre: B 450 C	
VERANKERUNGEN - TIRANTI :	
Anker Typ IGU - tiranti del tipo IGU (iniezione globale unica)	
Mörtelgüte - classe malta: C20/25	
Litzenanker - trefoli: 140mm² Ø 15.3mm (0.6") - fyk = 1569 MPa	

STATIK TUNNEL: SIEHE PLÄNE D1.03.xx
STATICA TUNNEL: VEDERE TAVOLE D1.03.xx

ACHTUNG! genaue Lage und Größe von Durchbrüchen und Aussparungen: siehe Poller- oder Installationspläne!
Maße: siehe Schalpläne, Architektenpläne beachten! Alle auf dem Plan angegebenen Maße sind vor Ausführung zu überprüfen!
Bei Abweichungen bitten wir um Rücksprache.

Es besteht urheber- und patentrechtliche Schutz der Planunterlagen. Vervielfältigung oder anderweitige Verwendung nur mit Zustimmung des Planverfassers.

ATTENZIONE! per posizione esatta e dimensioni dei fori vedere tavole impianti!
Misure: vedi disegni casserature e disegni architettonici! Tutte le misure riportate sui disegni vanno controllate sul posto prima dell'esecuzione dei lavori!
In caso di discordanze preghiamo di essere contattati.

La presente documentazione è protetta dal diritto d'autore.
La riproduzione o l'utilizzo dei presenti documenti per altri scopi va concordato con l'autore.

Autonome Provinz Bozen - Provincia Autonoma di Bolzano
Stadtgemeinde Bozen - Comune di Bolzano
STÄDTEBAULICHER AUFWERTUNGSPLAN - ZONE PERATHONERSTRASSE - SÜDTIROLERSTRASSE
PIANO DI RIQUALIFICAZIONE URBANISTICA - ZONA VIA PERATHONER - ALTO ADIGE

WaltherPark
TUNNEL UND STRASSEN
TUNNEL DI ACCESSO E SISTEMAZIONI VIARIE

Proprietà | Eigentümer: Città di Bolzano - Stadt Bozen, vicolo Gumer 7 - 39100 Bolzano - Bozen
Proprietà/attuatore | Eigentümer/Durchführung: WaltherPark s.p.a. SIGNA eine Gesellschaft der SIGNA Gruppe | una Società del Gruppo SIGNA
General Contractor | Projektmanagement: ICM Italia General Contractor Srl, Waltherplatz | piazza Walther n. 22 | 39100 Bolzano - Bozen
Generalplaner | Progettista generale: DMA ITALIA srl, Waltherplatz | piazza Walther n. 22 | 39100 Bolzano - Bozen
Planungsteam | Team di Progettazione: ATA engineering; plan punkt; in.ge.na.; Büro für Verkehrs- und Raumplanung; Snøhetta; area7; Bergmeister; SECURPLAN

Projektant Tragwerk Tunnel: Progettista strutturale Tunnel: Stempel Gemeinde

ORDINE DEGLI INGEGNERI DELLA PROV. DI BOLZANO
Dr. Ing. LUIGI ANTONIAZZELLI
NR. 1333
INGENIEURKAMMER DER PROVINZ BOZEN

Prot. 0210689 del 27/12/2018

Planungsphase | Fase: AUSFÜHRUNGSPROJEKT - PROGETTO ESECUTIVO
Planinhalt | Descr. Tav.: Ansicht Bohrpfahlwand W001, W009, W101-W106 / Prospetti Palificata W001, W009, W101-W106
Plankodierung | Cod.: - Index
Planart | Tipologia: Statisches Projekt: Tunnel | Progetto strutturale: Tunnel
Maßstab - Scala: 1:100 Format | Formato:
Datum - Data: 30.11.2016 Ges.: AZ
Plannummer - nr. Tav.:

01.02.3a-d - Tunnel Abwicklung.dwg

D1.02.3b