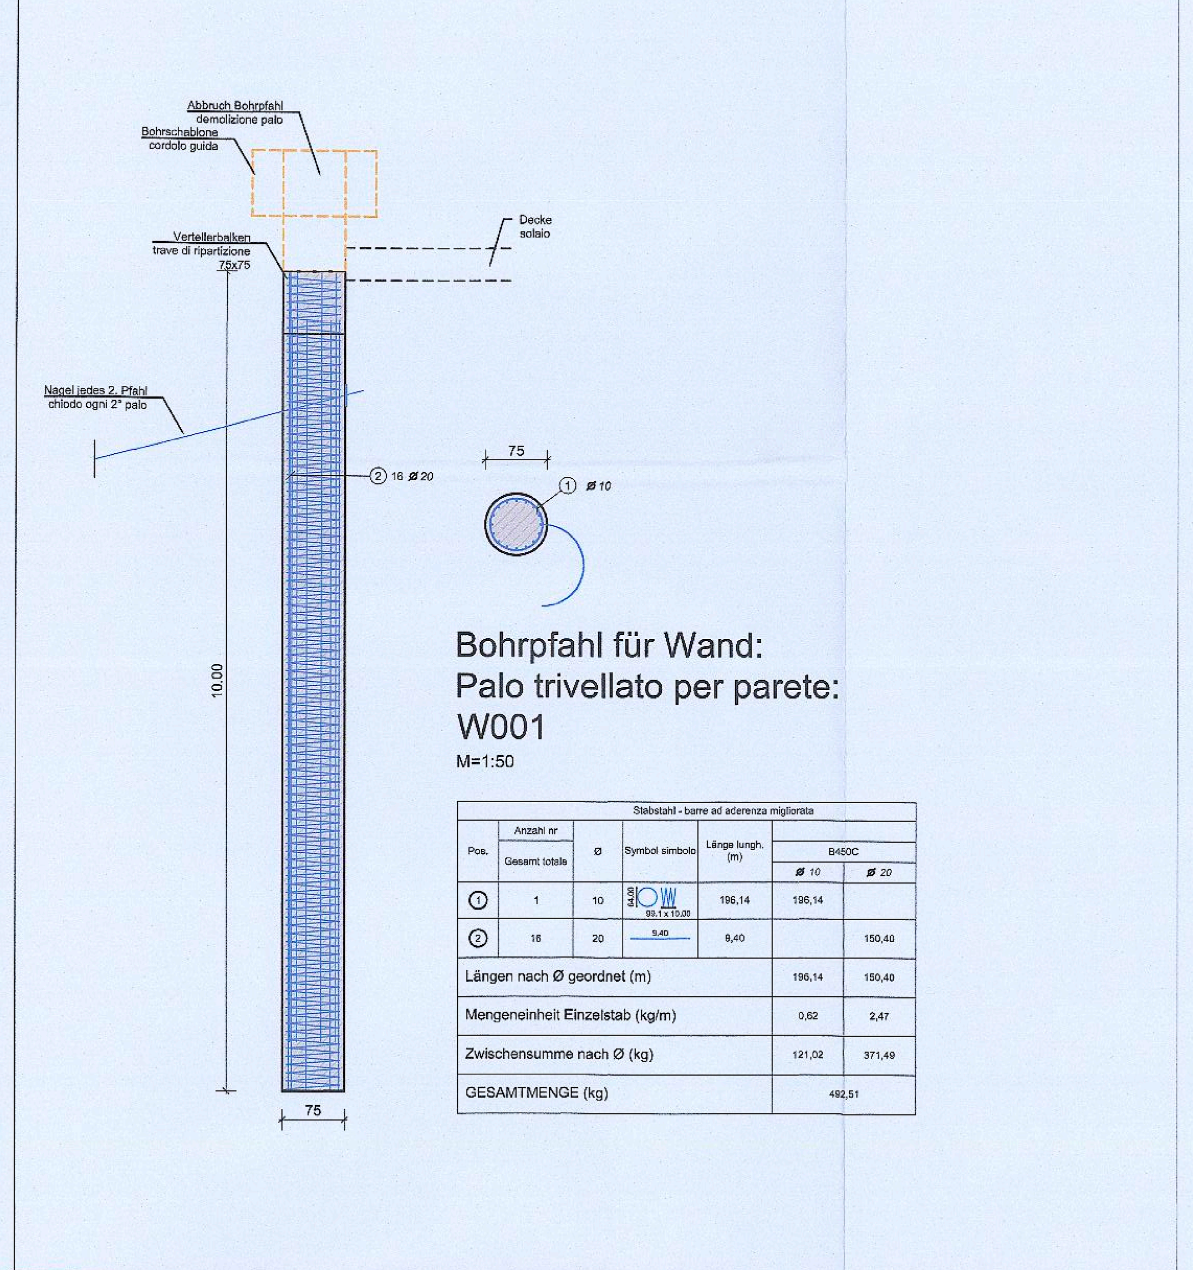

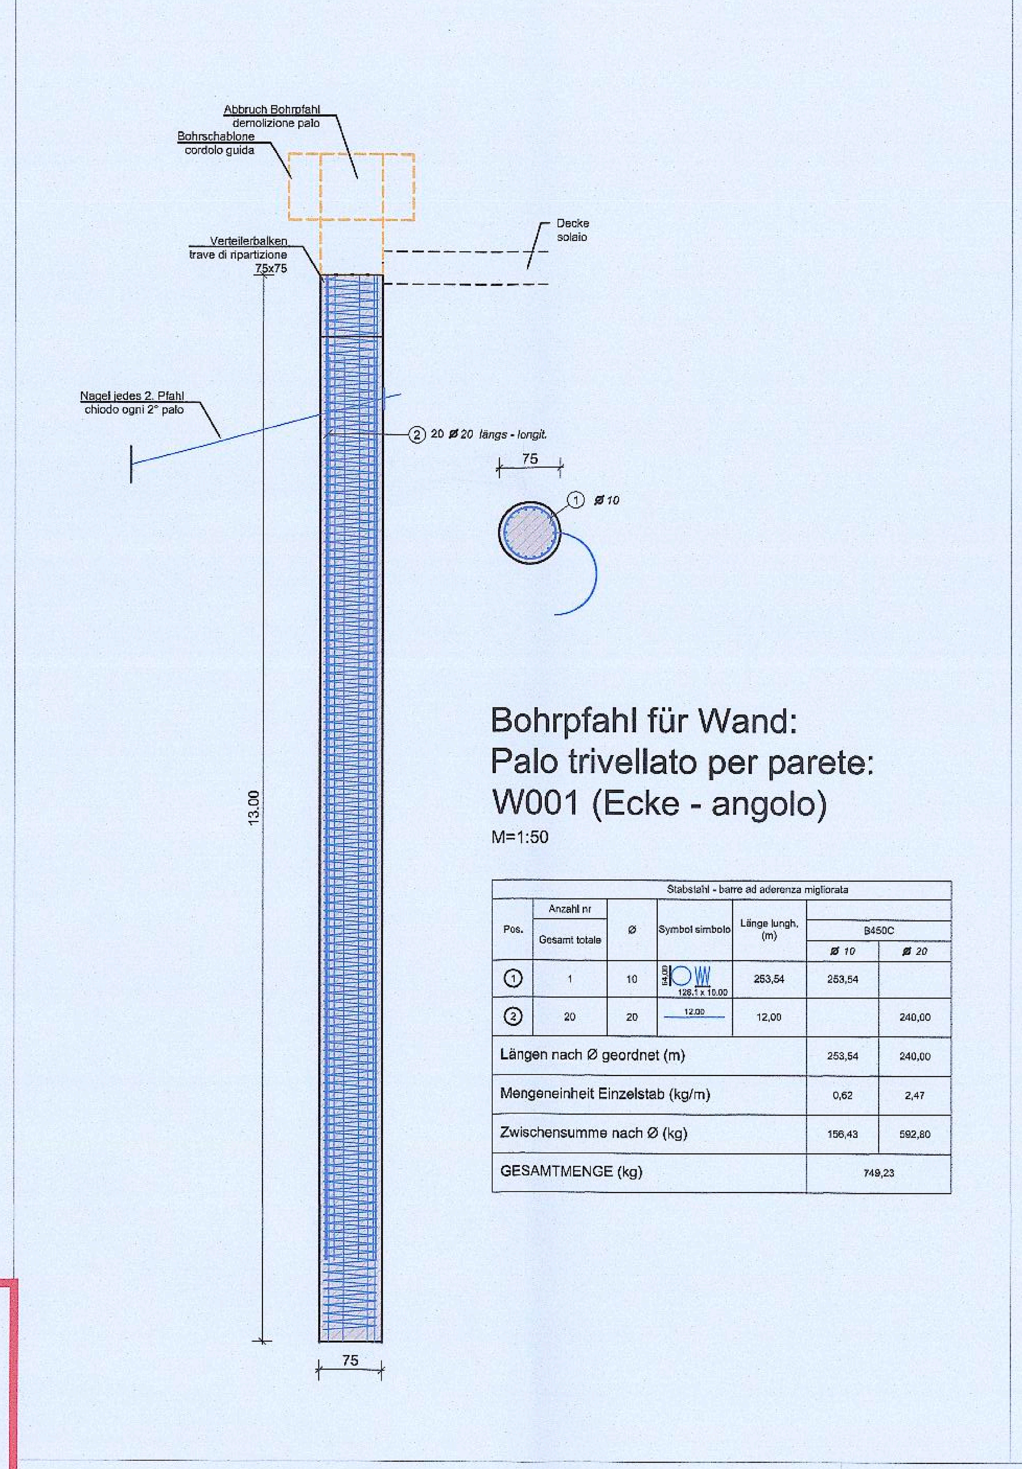

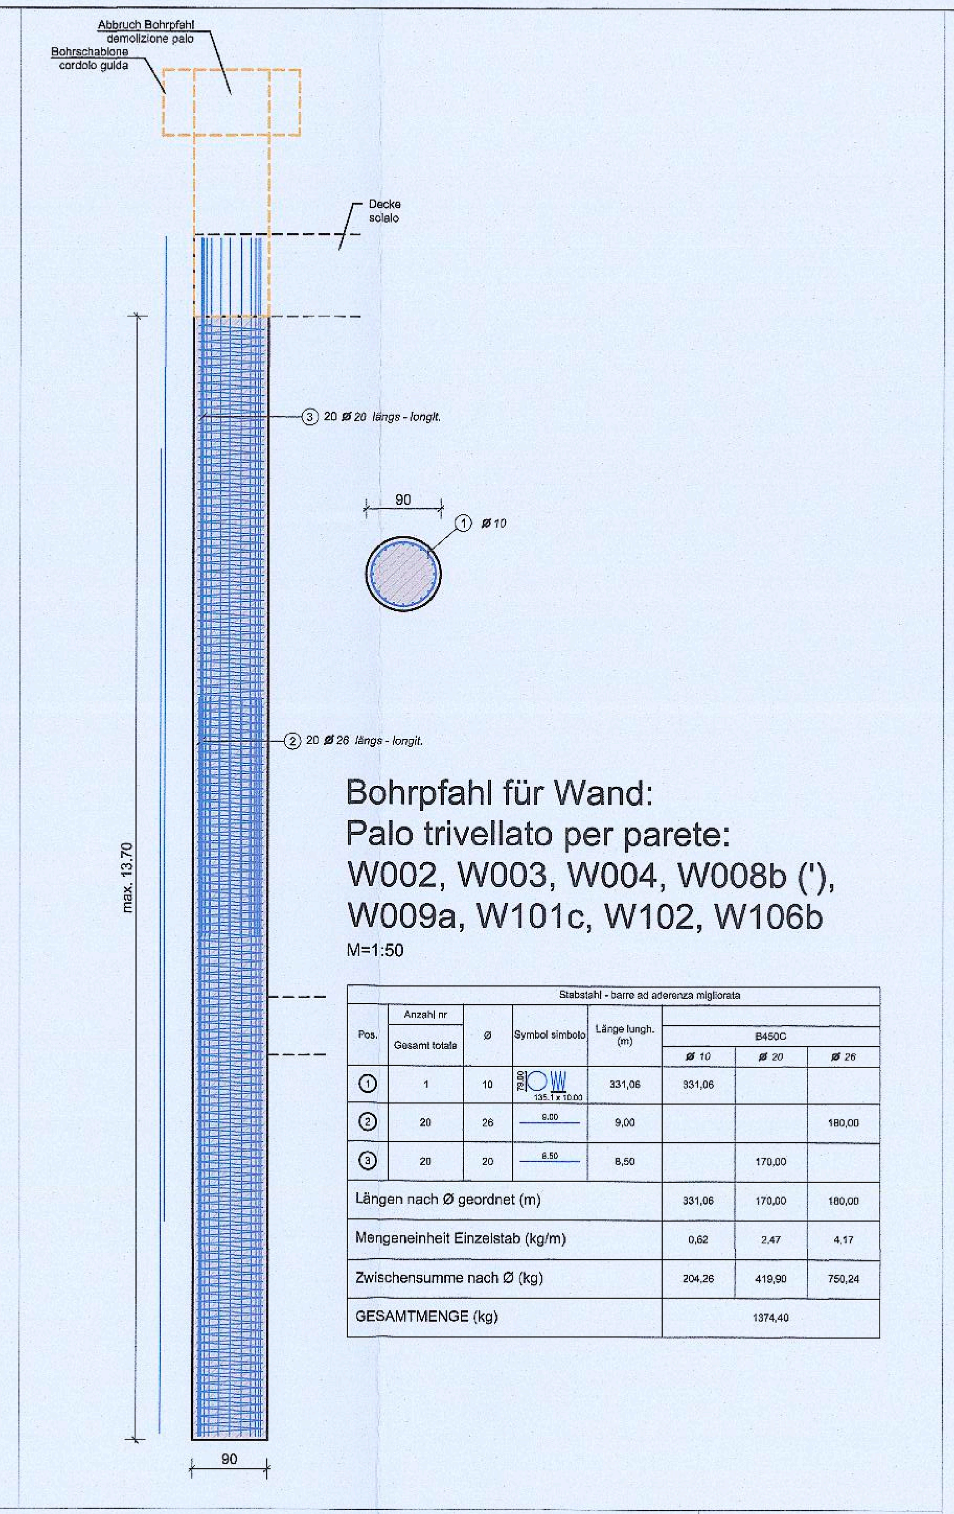

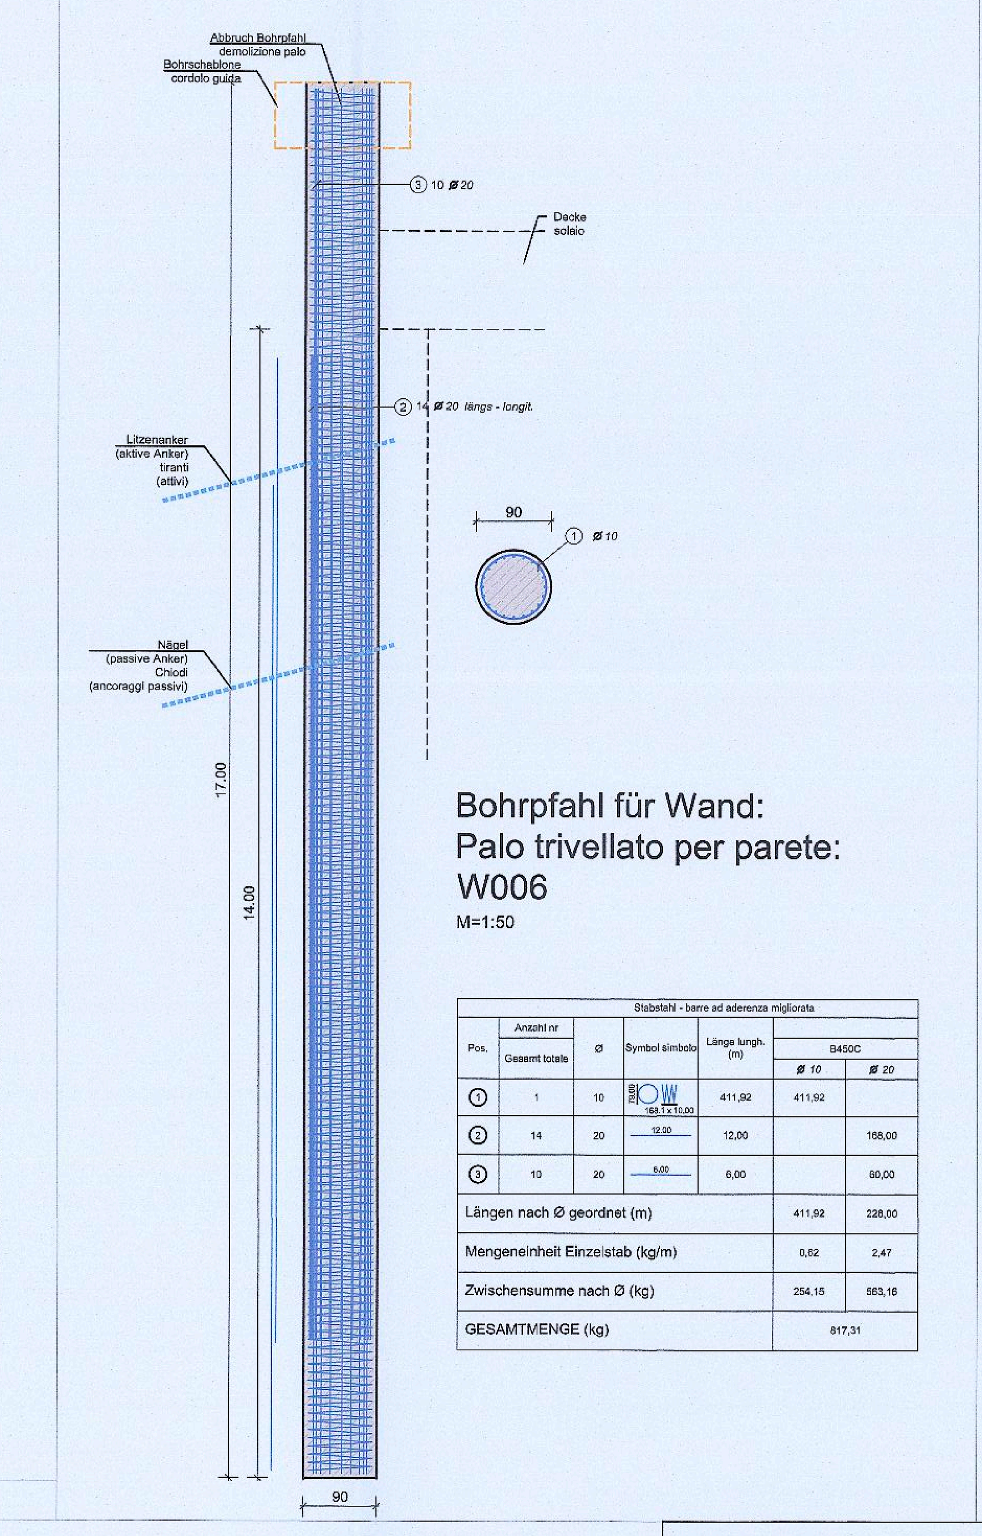

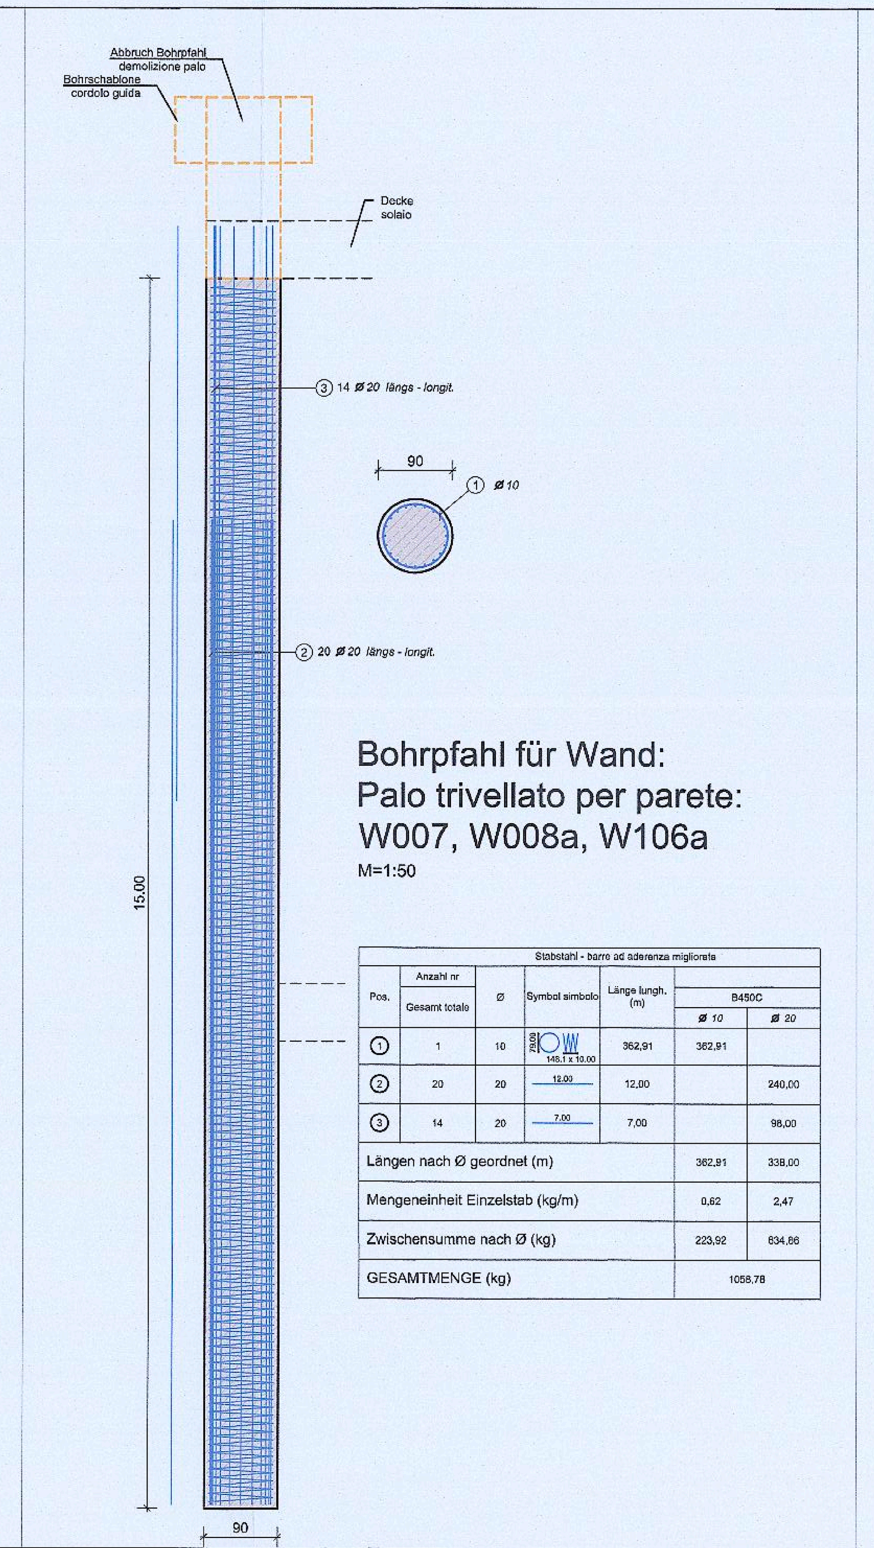

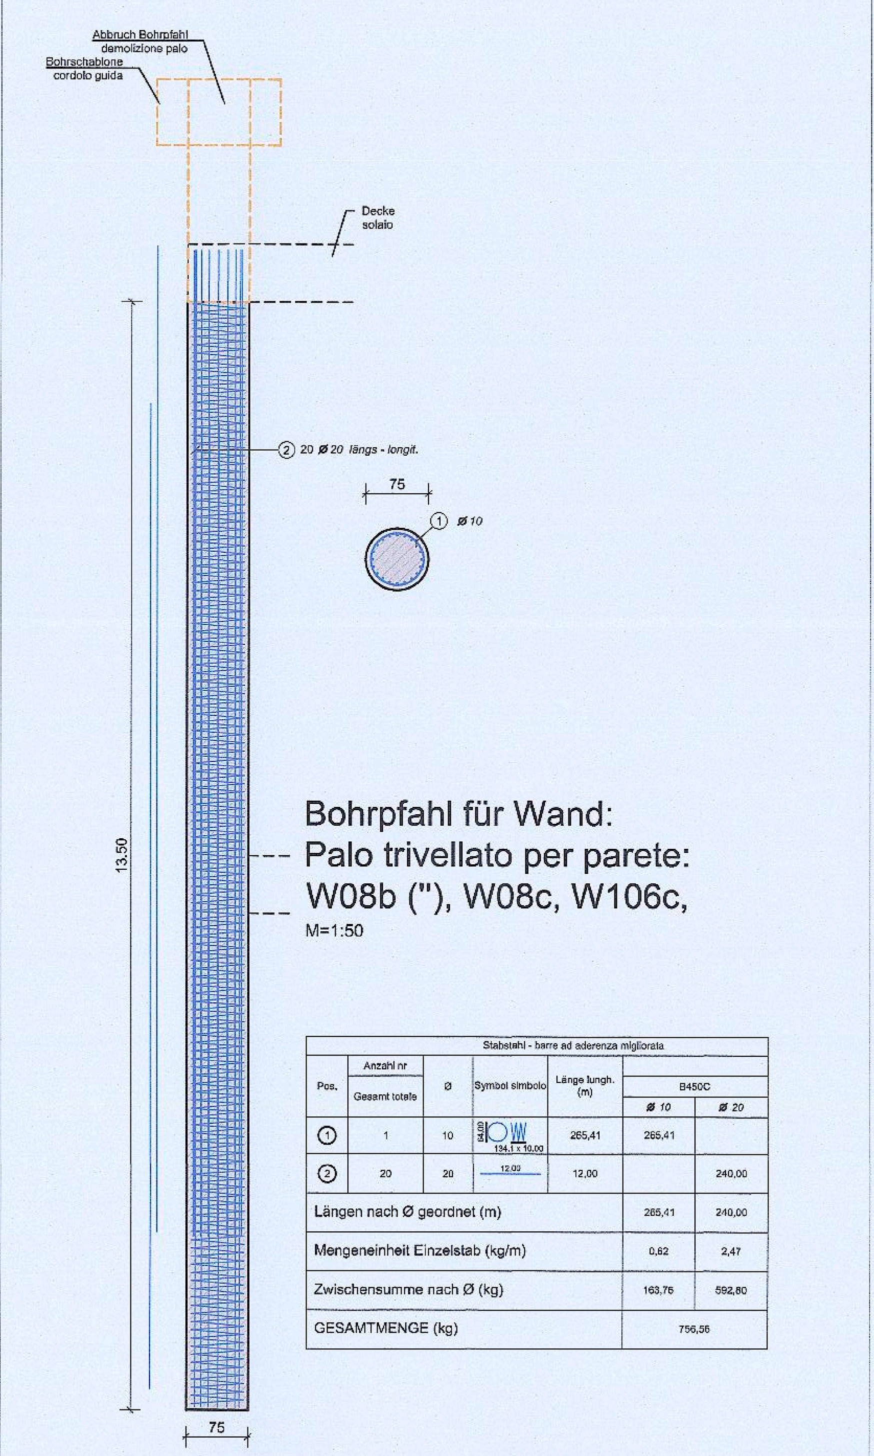

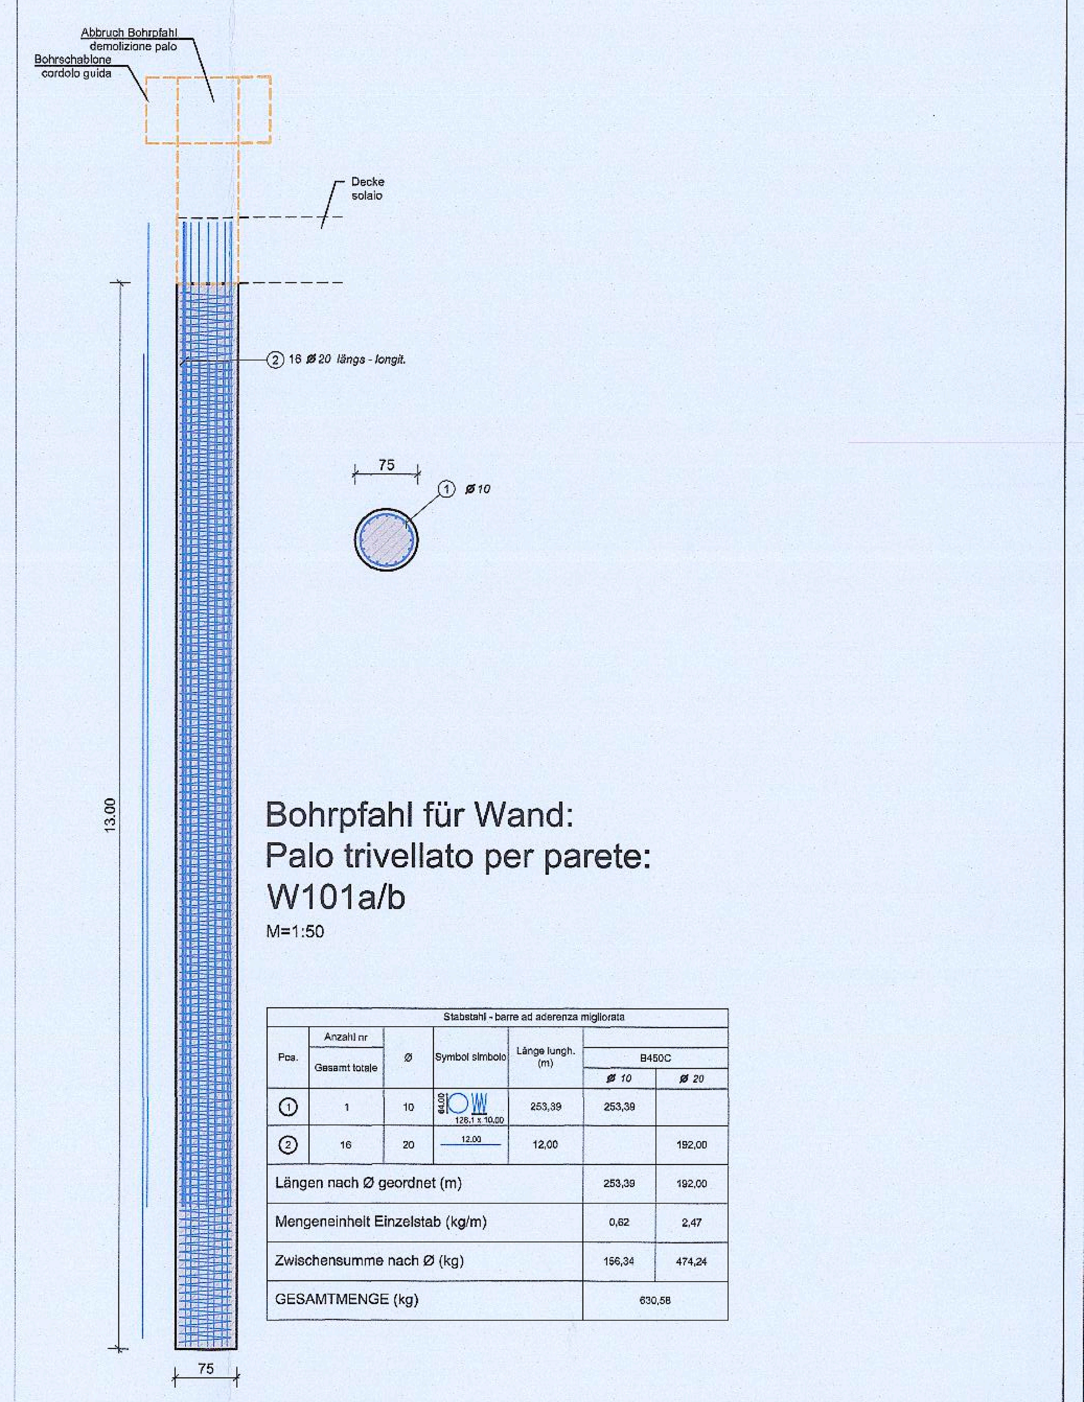

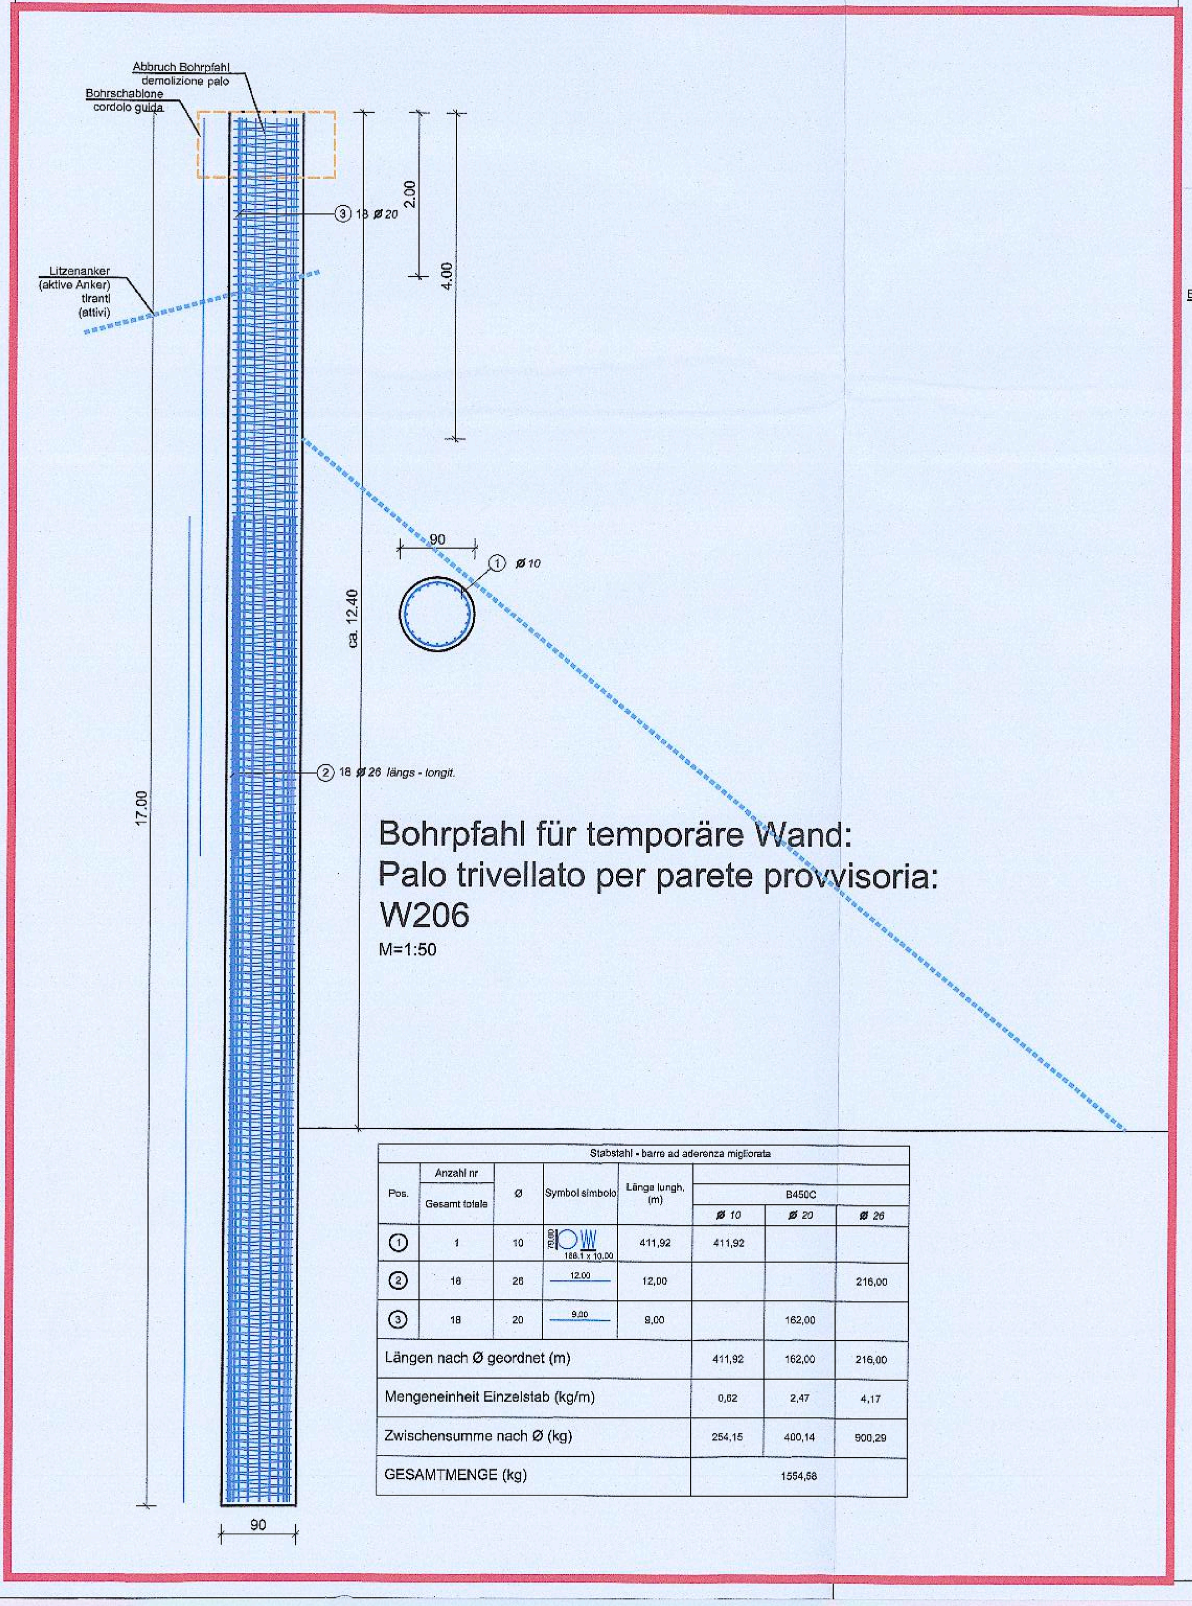

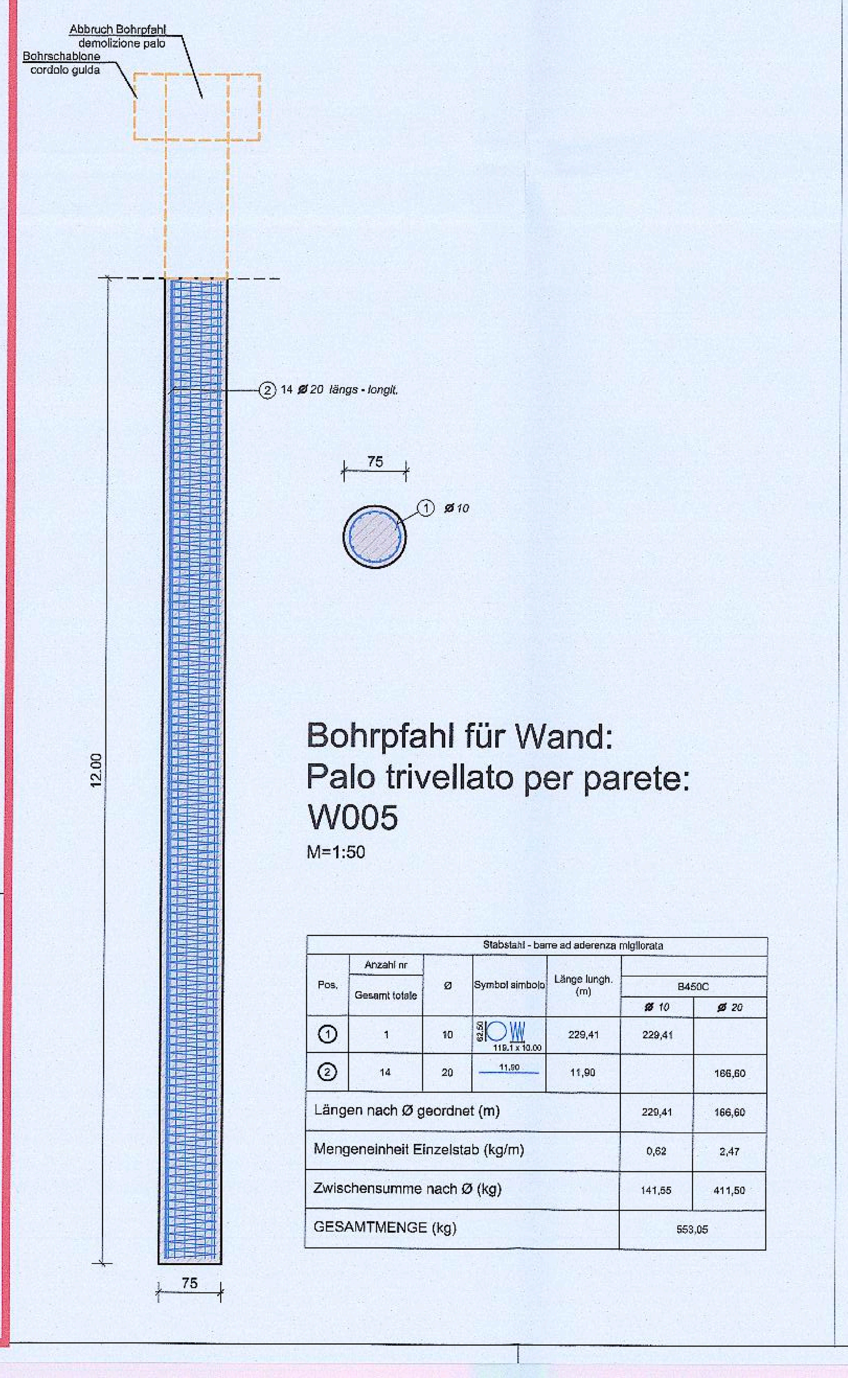

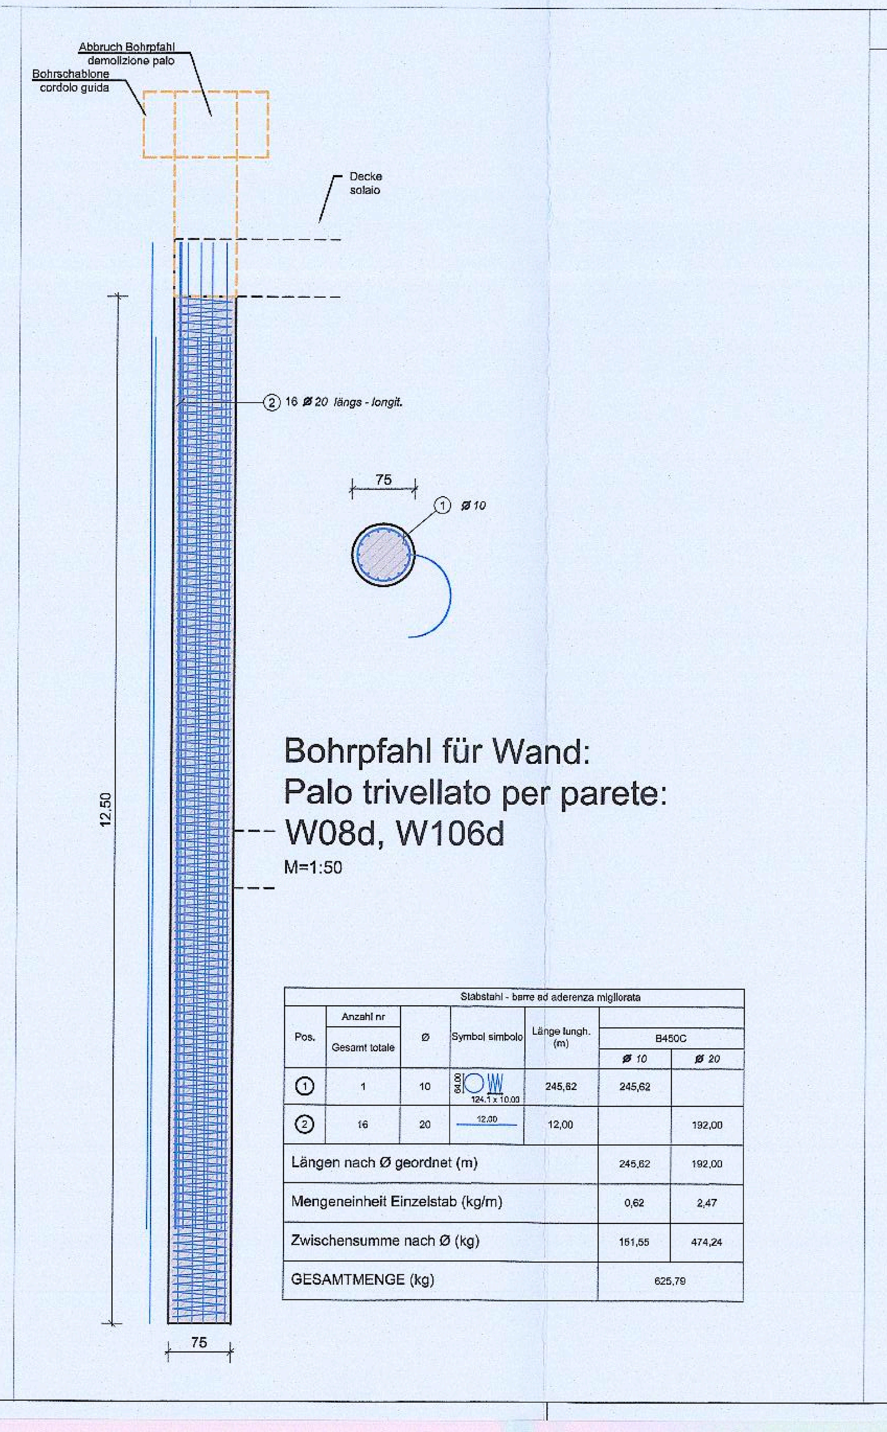

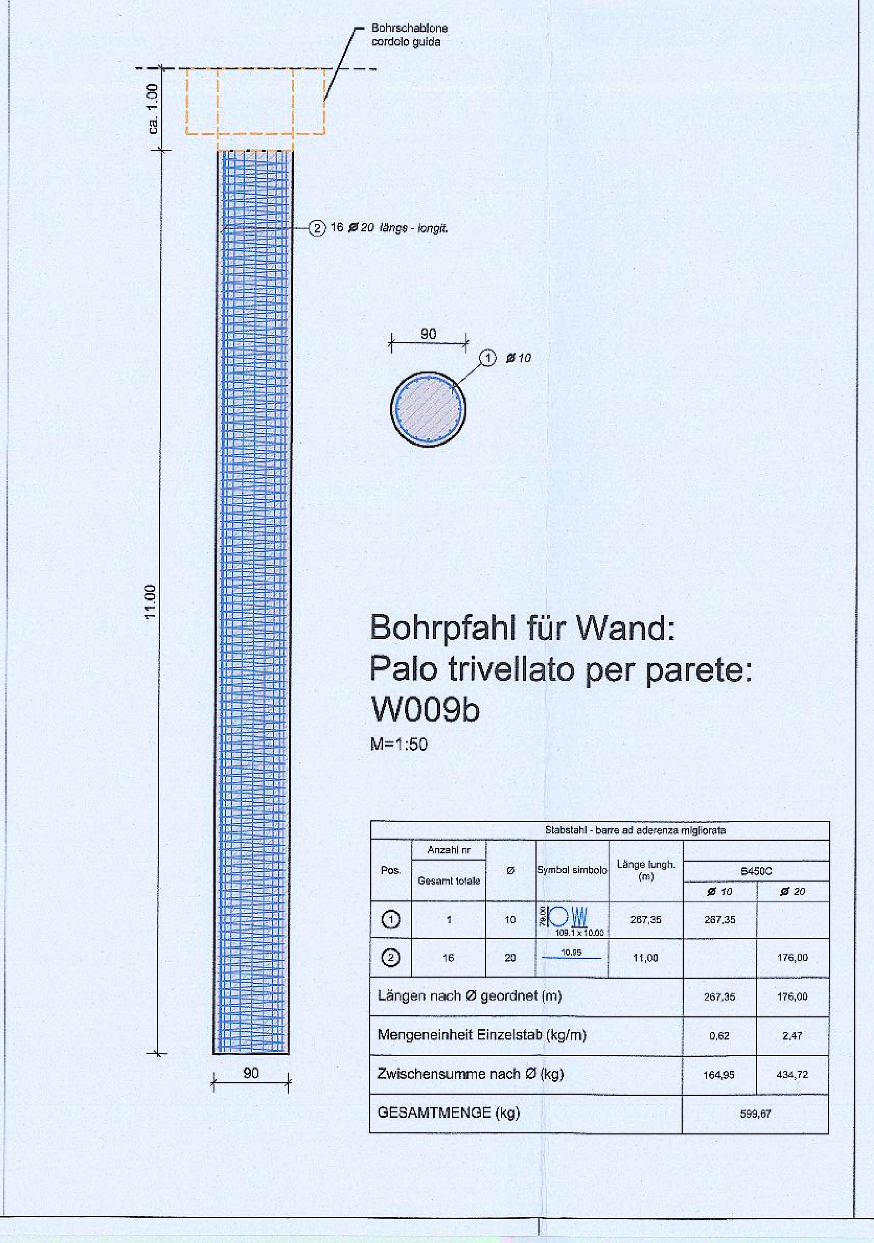

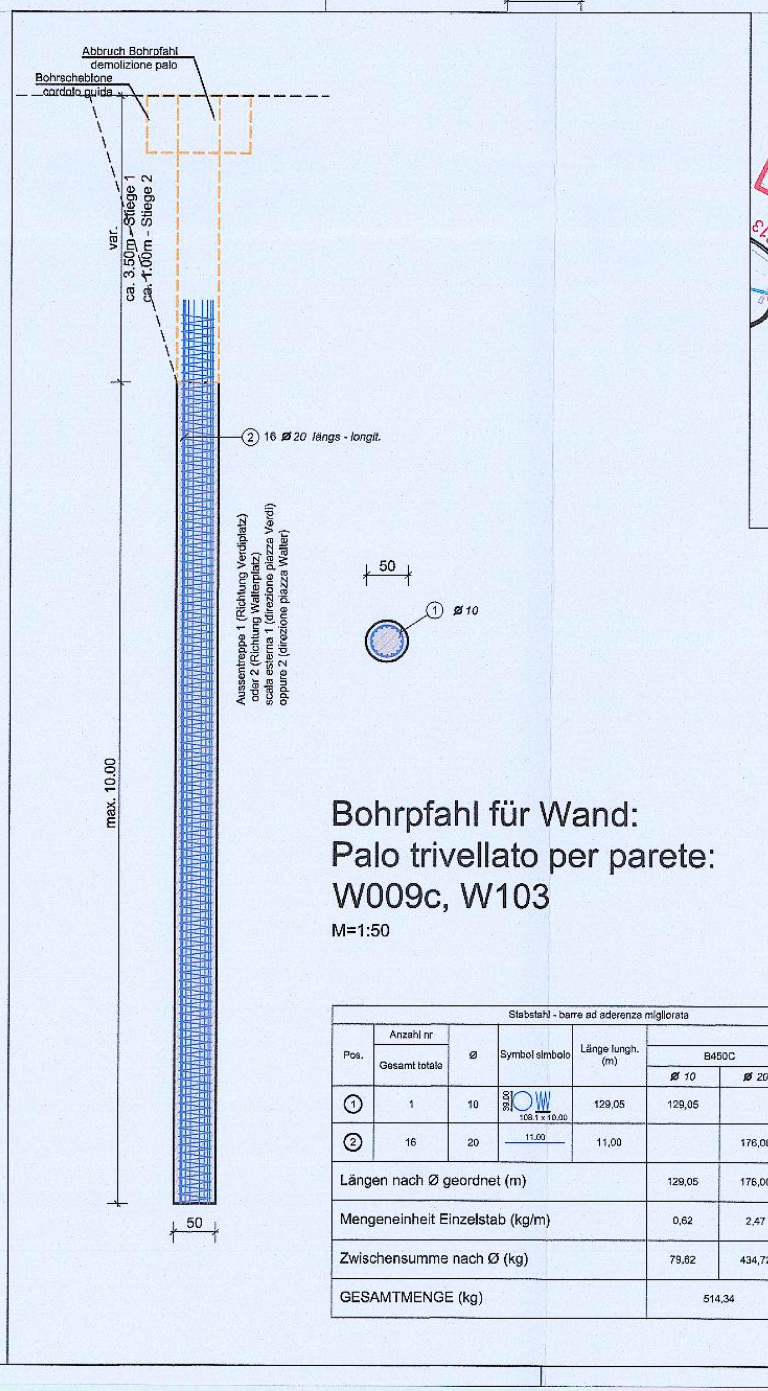

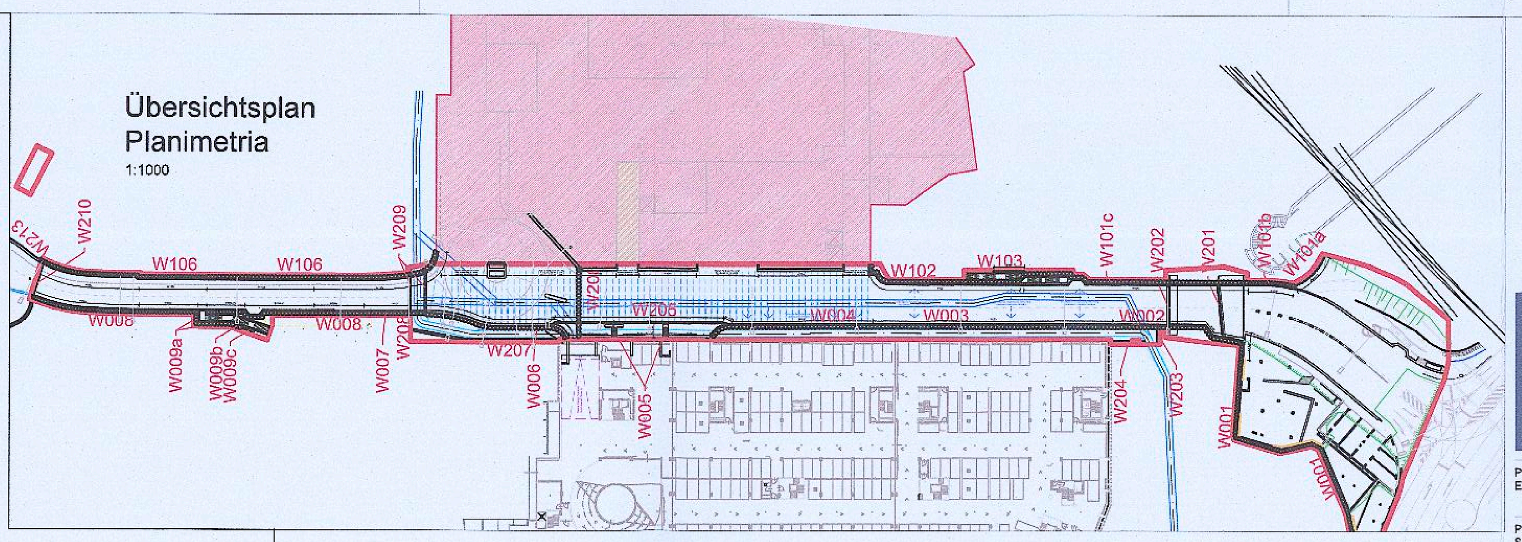

MIKROPFAHLWÄNDE - PARATIE DI MICROPALI:
Betongüte - classe cls.: C20/25
Stahlgüte Rohre - classe tubolari: S355
BOHRPFAHLWÄNDE (CAP) - PARATIE DI PALI TRIVELLATI (CAP):
Betongüte - classe cls.: C25/30 Betond. / ricopr.: 5,0 cm
Betonstahl - acciaio in barre: B 450 C
ANDERE STAHLBETONSTRUKTUREN - ALTRE OPERE IN CA :
Betongüte - classe cls.: C25/30 Betond. / ricopr.: 4,0 cm
Betonstahl - acciaio in barre: B 450 C
VERANKERUNGEN - TIRANTI :
Anker Typ IGU - tiranti del tipo IGU (iniezione globale unica)
Mörtelgüte - classe malta: C20/25
Litzenanker - trefoli: 140mm² Ø 15.3mm (0.6") - fyk = 1569 MPa

STATIK TUNNEL: SIEHE PLÄNE D1.03.xx
STATICA TUNNEL: VEDERE TAVOLE D1.03.xx

ACHTUNG! genaue Lage und Größe von Durchbrüchen und Aussparungen: siehe Polier- oder Installationspläne!
Maße: siehe Schalpläne, Architektenpläne beachten! Alle auf dem Plan angegebenen Maße sind vor Ausführung zu überprüfen!
Bei Abweichungen bitten wir um Rücksprache.

Es besteht urheber- und patentrechtliche Schutz der Planunterlagen. Vervielfältigung oder anderweitige Verwendung nur mit Zustimmung des Planverfassers.

ATTENZIONE! per posizione esatta e dimensioni dei fori vedere tavole impianti!
Misure: vedi disegni casserature e disegni architettonici! Tutte le misure riportate sui disegni vanno controllate sul posto prima dell'esecuzione dei lavori!
In caso di discordanze preghiamo di essere contattati.

La presente documentazione é protetta dal diritto d'autore.
La riproduzione o l'utilizzo dei presenti documenti per altri scopi va concordato con l'autore.

Autonome Provinz Bozen - Provincia Autonoma di Bolzano
Stadtgemeinde Bozen - Comune di Bolzano

STÄDTEBAULICHER AUFWERTUNGSPLAN - ZONE PERATHONERSTRASSE - SÜDTIROLERSTRASSE
PIANO DI RIQUALIFICAZIONE URBANISTICA - ZONA VIA PERATHONER - ALTO ADIGE

WaltherPark

TUNNEL UND STRASSEN
TUNNEL DI ACCESSO E SISTEMAZIONI VIARIE

Proprietà / Eigentümer: Città di Bolzano - Stadt Bozen, vicolo Gumer 7 - 39100 Bolzano - Bozen

Projektausführerin / Soggetto Attuatore: WaltherPark s.p.a. — SIGNA eine Gesellschaft der SIGNA Gruppe | una Società del Gruppo SIGNA

General Contractor / Projektmanagement: ICM Italia General Contractor Srl, Waltherplatz | piazza Walther n. 22 | 39100 Bolzano - Bozen

Generalplaner / Progettista generale: DMA ITALIA srl, Waltherplatz | piazza Walther n. 22 | 39100 Bolzano - Bozen

Planungsteam / Team di Progettazione: ATA engineering; planpunkt, Handwerkerstraße Süd, 1, I - 39044 NEUMARKT (BZ), Tel. 0471-811511, Email: info@planpunkt.net, MwSt.Nr. 02610700219; in.ge.na.; BVR Büro für Verkehrs- und Raumplanung; Snøhetta; Stefan Bernard Landschaftsarchitekten, Monumentenstraße 33-34 | Aufgang A, D-10829 Berlin; area7 architetti associati; BERGMEISTER; SECURPLAN; Geologia e Ambiente / Geologie und Umweltschutz

Projektant Tragwerk Tunnel: / Progettista strutturale Tunnel:
ORDINE DEGLI INGEGNERI DELLA PROV. DI BOLZANO — Dr. Ing. RUDI BERTAGNOLLI — Nr. 1333 — INGENIEURKAMMER DER PROVINZ BOZEN

Stempel Gemeinde

Prot. 0210689 del 27/12/2018

Planungsphase | Fase: AUSFÜHRUNGSPROJEKT - PROGETTO ESECUTIVO

Planinhalt | Descr. Tav.: Großkalibrige Pfähle: Bewehrung | Pali di grosso calibro: armatura

Plankodierung | Cod.: - Index -

Planart | Tipologia: Statisches Projekt: Tunnel / Progetto strutturale: tunnel

Maßstab - Scala: 1:50 Format | Formato:

Datum - Data: 30.11.2018 Gez.: AZ

Plannummer - nr. Tav.: D1.02.5

D1.02.5 - Pali_Bew 181206.dwg