Stütze S001-4
Pilastro S001-4
Schnitt/Sezione 1-1 M 1:50

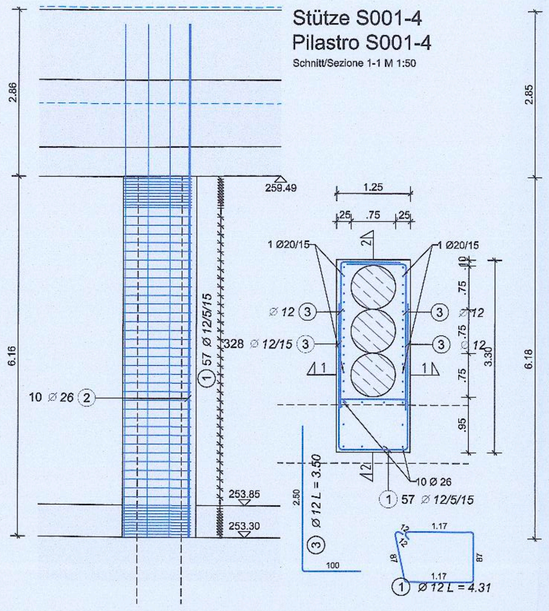

Stütze S001
Pilastro S001
Schnitt/Sezione 2-2 M 1:50

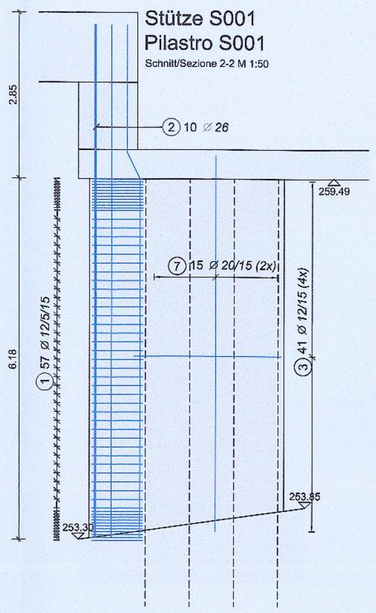

Stütze S002
Pilastro S002
Schnitt/Sezione 1-1 M 1:50

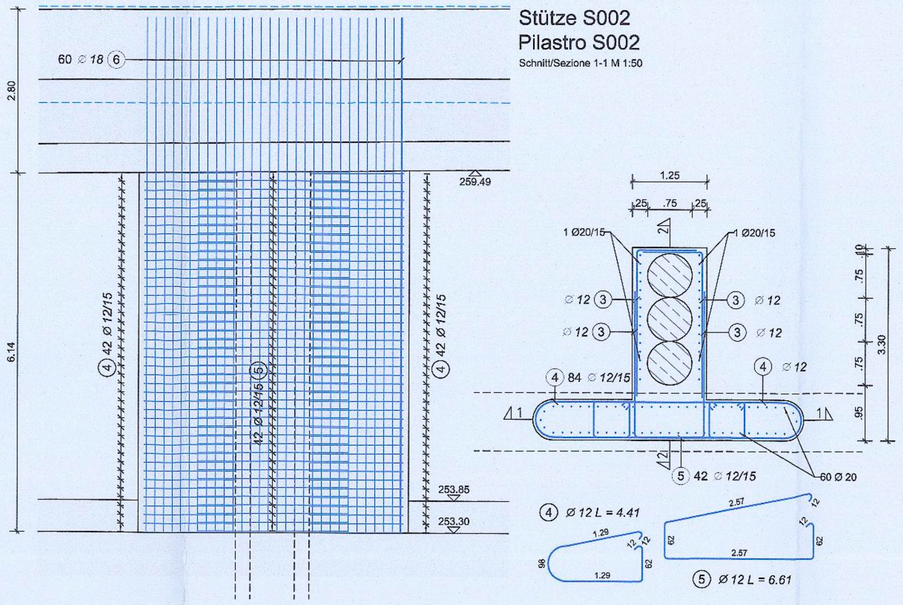

Stütze S002
Pilastro S002
Schnitt/Sezione 2-2 M 1:50

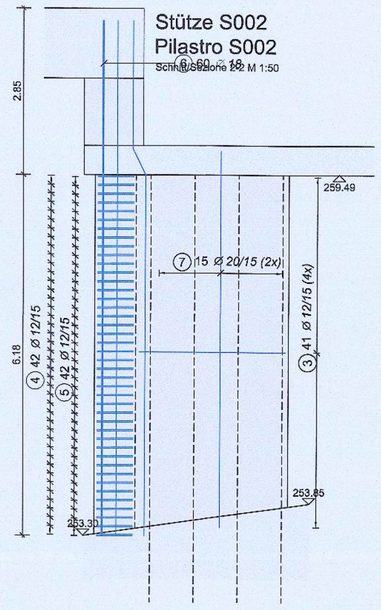

Wand 105a-4
Muro 105a-4
Ansicht von innen /Prospetto da dentro M 1:50

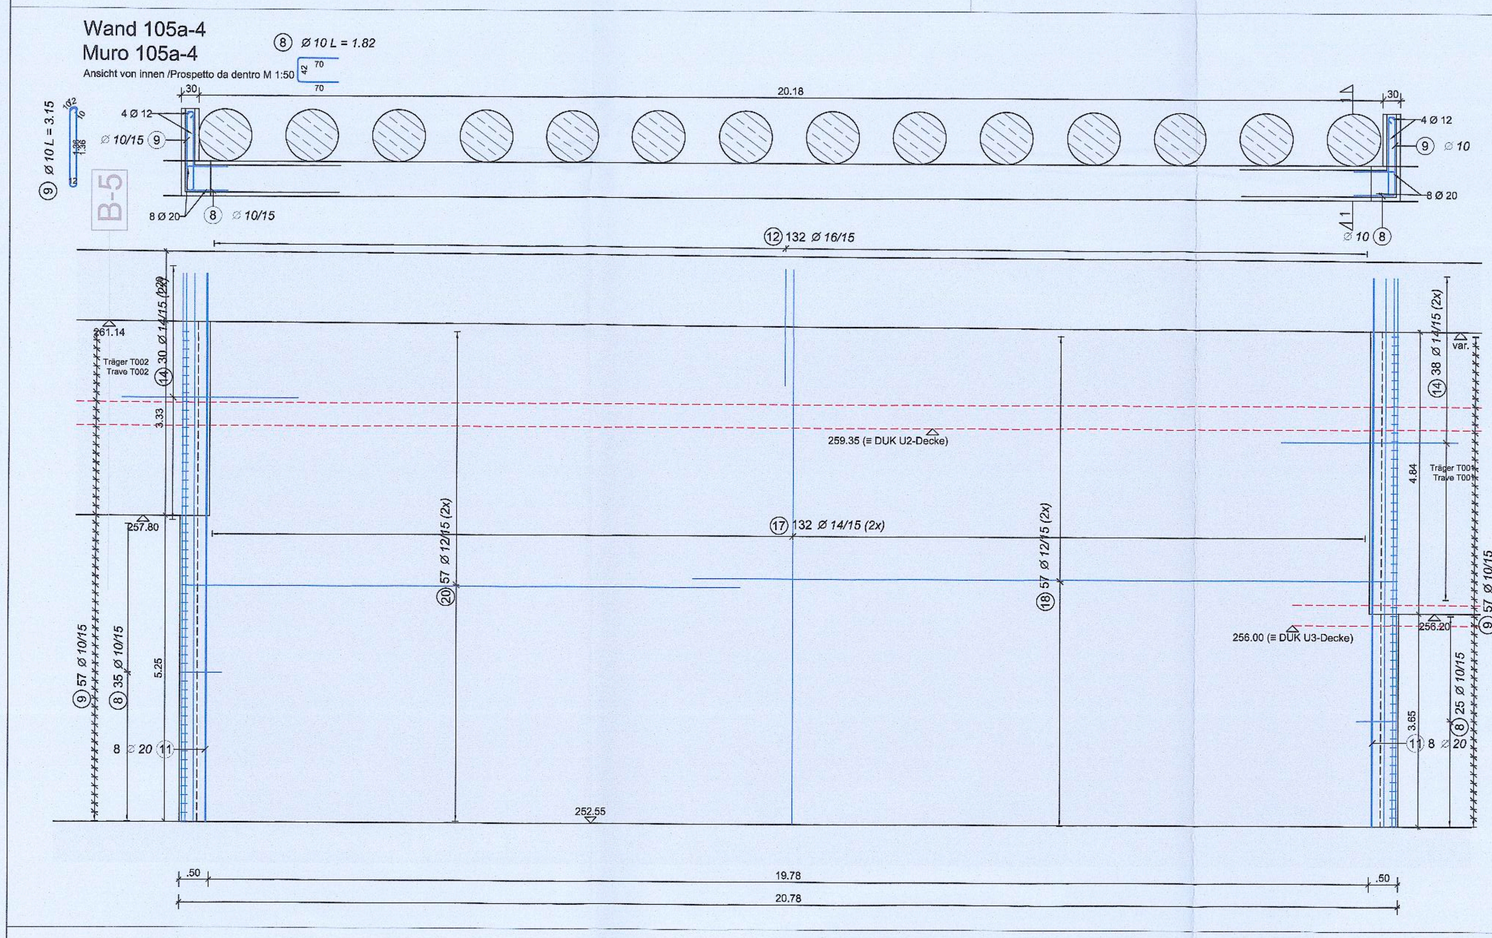

Wand 105a-4
Muro 105a-4
Querschnitt/Sezione 1-1 M 1:50

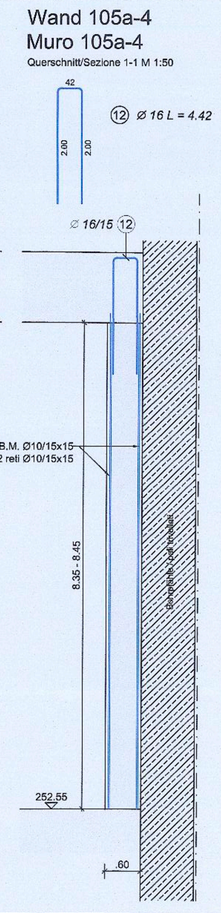

Ecke
Angolo
Querschnitt / Sezione 1-1 M 1:50

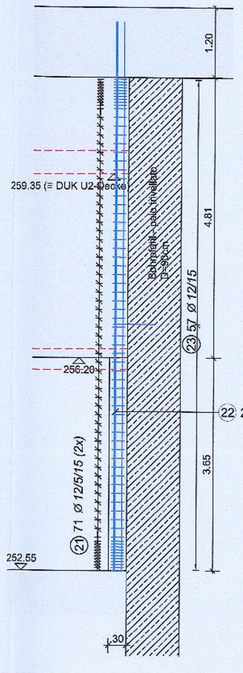

Ecke
Angolo
M 1:50

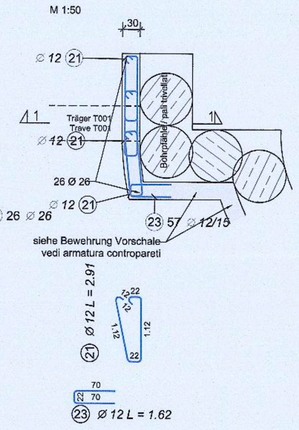

Wand 105b-4
Muro 105b-4
Ansicht von innen /Prospetto da dentro M 1:50

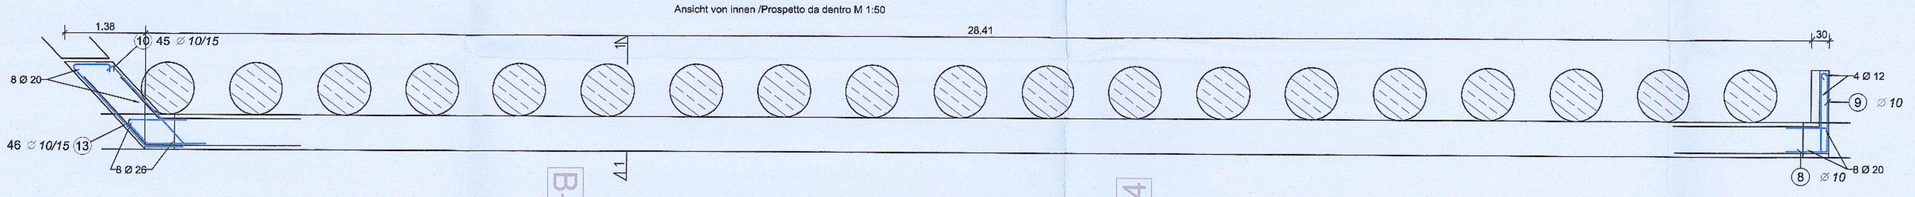

Wand 105b-4
Muro 105b-4
Querschnitt/Sezione 1-1 M 1:50

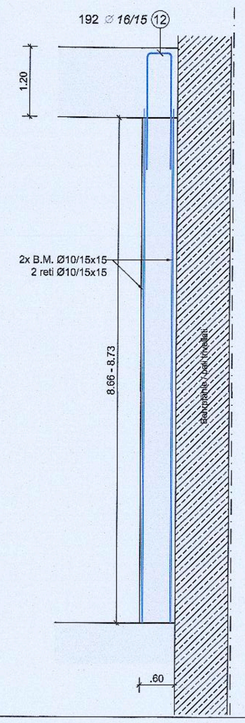

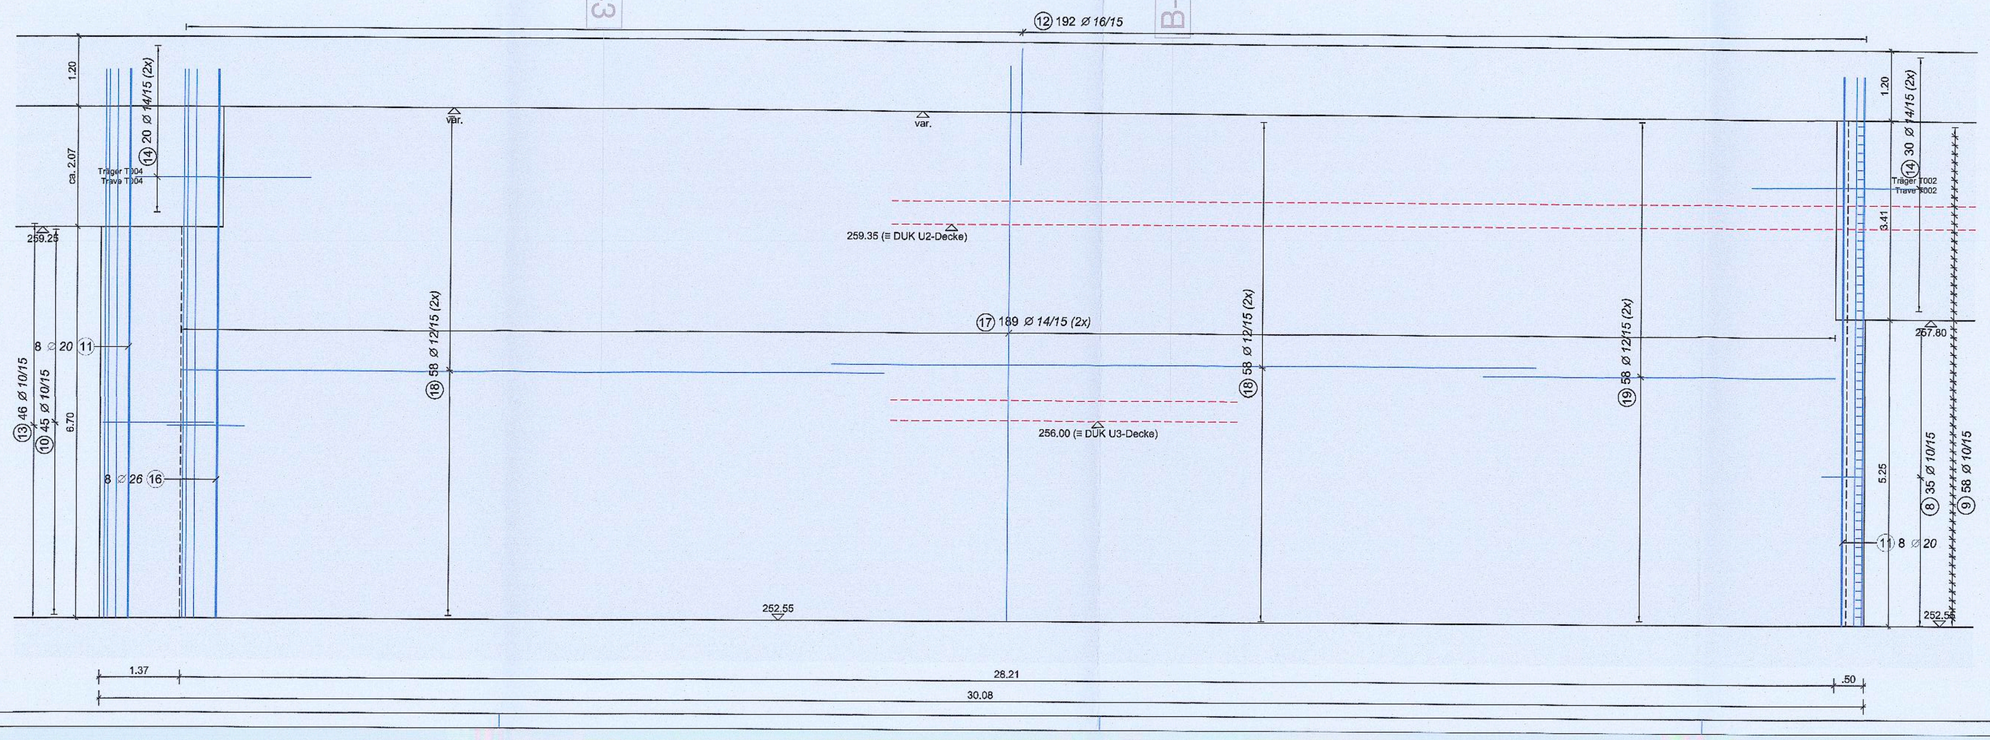

PRÜF- UND WARNPFLICHT - OBBLIGO DI VERIFICA	
Alle auf dem Plan angegebenen Maße und Bauteile sind vor der Ausführung zu überprüfen. Bei Abweichungen bitten wir vor der Ausführung um Rücksprache mit der Bauleitung. Alle Bauteile dürfen erst nach der Freigabe durch die Bauleitung betoniert werden.	Tutte le misure e gli elementi costruttivi riportate sui disegni devono essere controllate prima dell' esecuzione. In caso di divergenza contattare la direzione lavori prima dell' esecuzione. Tutte le parti strutturali possono essere gettate solo dopo l'approvazione della direzione lavori

ANMERKUNG - INDICAZIONI	
Es besteht urheber- und patentrechtliche Schutz der Planunterlagen. Vervielfältigung oder anderweitige Verwendung nur mit Zustimmung des Planverfassers.	I disegni sono protetti da diritti d'autore. Riproduzione ed utilizzi vari solo a seguito di autorizzazione da parte dell'autore.

MATERIAL - MATERIALE		
Betondruckfestigkeitsklasse	C35/45	Resistenza calcestruzzo
Expositionsklasse	XF3	Classe di esposizione
Alle Wände als WU-Beton ausführen	Eseguire tutte le pareti con cls. impermeabile	
Größtkorn	GK22	Aggregato massimo
Konsistenzklasse	F3	Classe di consistenza
Max. W/B	0,55	Max. A/C
Rippenstahl	B450C	Acciaio in barre
Betonstahlmatten	B450A	Reti elettrosaldate
Betondeckung	3,5 cm	Copriferro
Feuerwiderstandsklasse	R120	Classe di resistenza al fuoco

LEGENDE - LEGENDA		
Stahlbeton Schnitt		C.A. sezione
Stahlbeton Ansicht		C.A. prospetto
Profilstahl		Acciaio da carpenteria
Tragstruktur verdeckt		Struttura portante sopra
Decke	D	Solaio
Träger	T	Trave
Wand	W	Muro
Stütze	S	Pilastro
Fundament	F	Fondazione

Autonome Provinz Bozen - Provincia Autonoma di Bolzano
Stadtgemeinde Bozen - Comune di Bolzano
STÄDTEBAULICHER AUFWERTUNGSPLAN - ZONE PERATHONERSTRASSE - SÜDTIROLERSTRASSE
PIANO DI RIQUALIFICAZIONE URBANISTICA - ZONA VIA PERATHONER - ALTO ADIGE

WaltherPark
TUNNEL UND STRASSEN
TUNNEL DI ACCESSO E SISTEMAZIONI VIARIE

Proprietà / Eigentümer: Città di Bolzano - Stadt Bozen, vicolo Gumer 7 - 39100 Bolzano - Bozen
Progettazione esecutiva / Projektausführung: WaltherPark s.p.a. in SIGNA eine Gesellschaft der SIGNA Gruppe | una Società del Gruppo SIGNA
General Contractor / Projektmanagement: ICM Italia General Contractor Srl, Waltherplatz | piazza Walther n. 22 | 39100 Bolzano - Bozen
Generalplaner / Progettista generale: DMA ITALIA srl, Waltherplatz | piazza Walther n. 22 | 39100 Bolzano - Bozen
Planungsteam / Team di Progettazione: ATA engineering; plan punkt; in.ge.na.; Büro für Verkehrs- und Raumplanung; Snøhetta; area7; BERGMEISTER; SECURPLAN; Geologie e Ambiente

Projektant Tragwerk Tunnel: Stempel Gemeinde / Progettista strutturale Tunnel:
ORDINE DEGLI INGEGNERI DELLA PROV. DI BOLZANO
Dr. Ing. LUIGI GENTILUCCI
N. 333
INGENIEURKAMMER DER PROVINZ BOZEN

Prot. 0210689 del 27/12/2018

Planungsphase | Fase: AUSFÜHRUNGSPROJEKT - PROGETTO ESECUTIVO

Planinhalt | Descr. Tav.: Stützen und Wände - Phase 4-5a I Pilastri e contropareti - fase 4-5a
Plankodierung | Cod.: - Index -
Planart | Tipologia: Statisches Projekt: Tunnel / Progetto strutturale: tunnel
Maßstab - Scala: 1:50 - 1:25 Format | Formato:
Datum - Data: 30.11.2018 Gez.: AZ
Plannummer - nr. Tav.:

D1.03.23 Stützen KH Bewehrung.dwg

D1.03.23a