Stabstahl - ferri sciolti

Pos.	Anzahl Gesamt	Ø	Symbol	Länge (m)	B450C Ø 12	Ø 14	Ø 16	Ø 18
1	104	12	a=1,72-0,67	5,70 *	592,28			
2	39	12	a=66,50-11,75	6,21 *	242,00			
3	24	12	12,00	12,00	288,00			
4	12	12	4,12	4,12	49,38			
5	12	12	a=64,00-3,85	2,25 *	26,94			
6	77	12	8,87	8,87	682,61			
7	77	12	4,74	4,74	364,98			
8	57	12	a=57,00-5,56	5,67 *	323,47			
9	11	12	8,58	8,58	94,33			
10	81	12	11,54	11,54	934,74			
11	54	12	a=1,70-10,12	7,04 *	380,43			
12	18	12	a=1,99-2,65	2,33 *	41,85			
13	18	12	2,80	2,80	50,40			
14	16	12	a=4,25-4,76	4,50 *	72,08			
15	26	12	2,30	2,30	59,80			
16	127	12	12,00	12,00	1524,00			
17	21	12	11,13	11,13	233,63			
18	7	12	11,12	11,12	77,84			
19	76	12	5,40	5,40	410,40			
20	15	12	10,53	10,53	157,88			
21	24	12	3,06	3,06	73,32			
22	122	12	12,00	12,00	1464,00			
23	50	12	10,40	10,40	520,00			
24	70	12	3,66	3,66	256,20			
25	29	12	11,99	11,98	347,57			

Stabstahl - ferri sciolti

Pos.	Anzahl Gesamt	Ø	Symbol	Länge (m)	B450C Ø 12	Ø 14	Ø 16	Ø 18
26	45	12	3,57	3,57	160,65			
27	34	12	a=56,50-11,88	6,84 *	232,56			
28	47	12	a=1,23-11,00	6,24 *	293,05			
29	52	12	a=6,45-11,04	8,24 *	428,48			
30	36	12	a=70,50-11,73	6,21 *	223,74			
31	72	12	a=1,14-10,39	7,08 *	509,76			
32	230	16	3,80	3,80				874,00
33	68	16	3,00	3,00			204,00	
34	68	16	3,20	3,20			217,60	
35	16	12	2,98	2,98	47,68			
36	53	12	a=21,50-5,95	4,74 *	251,22			
37	53	12	a=19,50-4,96	4,09 *	216,77			
38	41	12	a=66,00-7,95	5,29 *	216,89			
39	32	12	a=1,37-5,74	6,46 *	206,72			
40	25	14	a=4,36-5,21	4,78 *		119,50		
41	6	14	a=5,14-7,94	6,54 *		39,21		
42	8	14	8,21	8,21		65,68		
43	52	12	a=54,00-4,62	2,69 *	139,62			
44	55	12	a=2,44-3,34	2,89 *	158,95			
Längen nach Ø geordnet (m)					12354,18	224,39	421,60	874,00
Mengeneinheit Einzelstab (kg/m)					0,89	1,21	1,58	2,00
Zwischensumme nach Ø (kg)					10970,52	271,51	666,13	1748,00
GESAMTMENGE (kg)					13656,16			

* Mittlere Länge

Durchst. / chiodi
Typ / tipo A
8x 1x[20/325-2/480]
M 1:25

Durchst. / chiodi
Typ / tipo B
8x 1x[25/325-2/480]
8x 1x[25/325-3/720]
M 1:25

Durchst. / chiodi
Typ / tipo C
8x 1x[25/325-3/720]
M 1:25

Durchst. / chiodi
Typ / tipo D
8x 2x[25/325-2/480]
M 1:25

Detail Bewehrungslagen
dettaglio posizione armatura

Decke Weg
Solaio camminamento
M 1:50

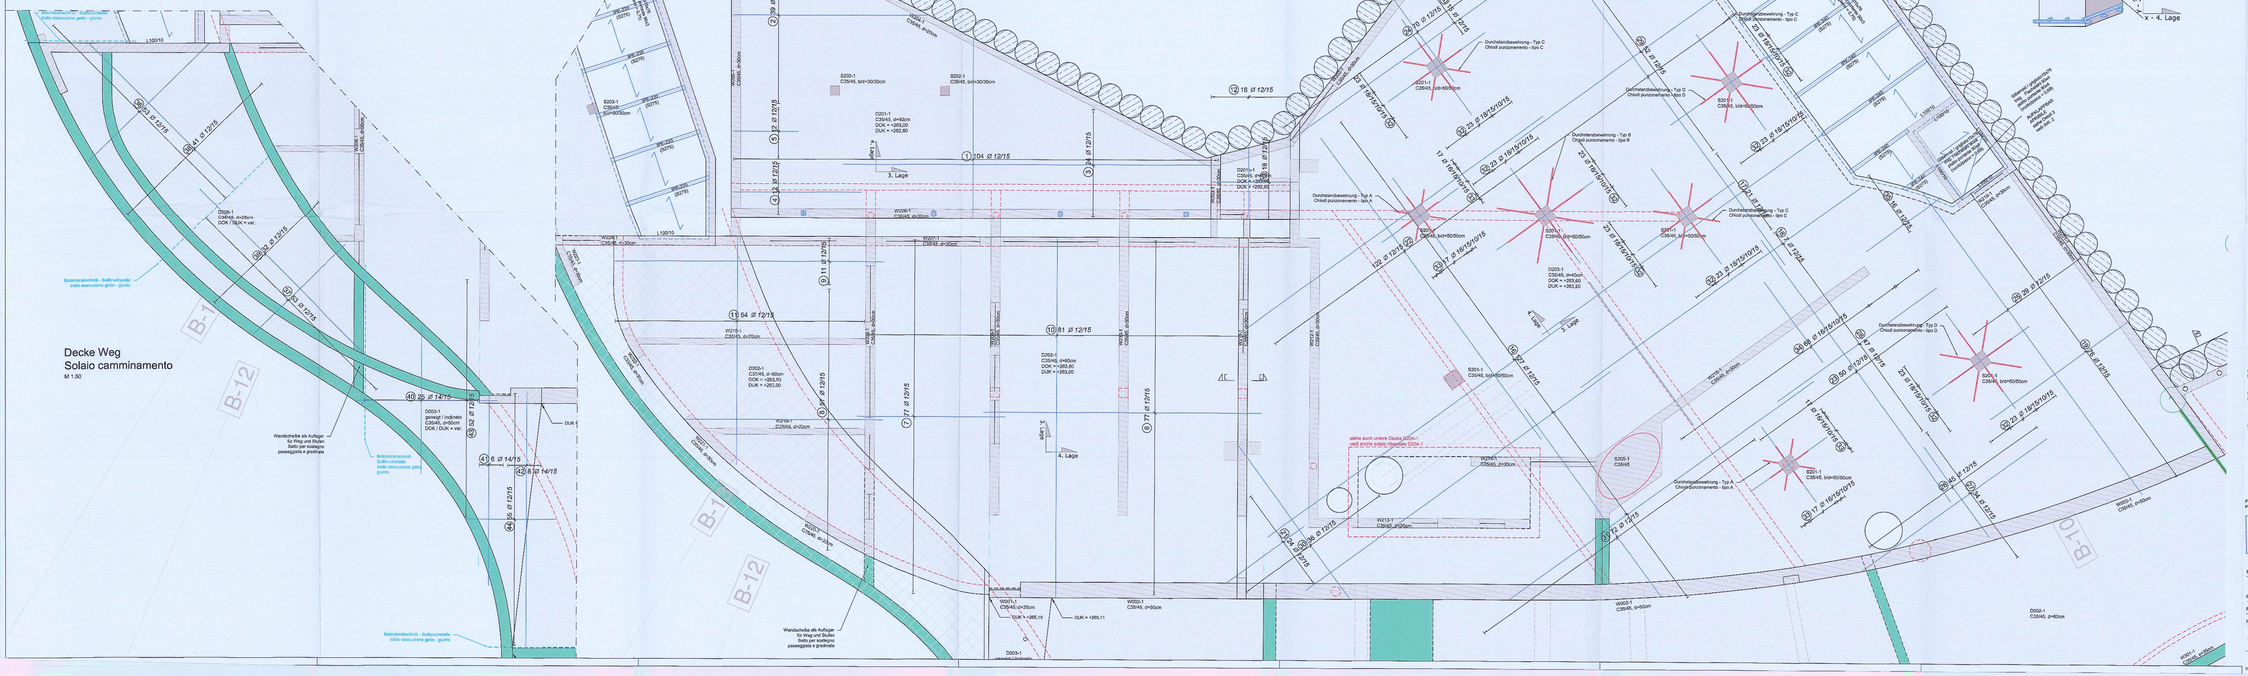

PRÜF- UND WARNPFLICHT - OBBLIGO DI VERIFICA

Alle auf dem Plan angegebenen Maße und Bauteile sind vor der Ausführung zu überprüfen.
Bei Abweichungen bitten wir vor der Ausführung um Rücksprache mit der Bauleitung.

Alle Bauteile dürfen erst nach der Freigabe durch die Bauleitung betoniert werden.

Tutte le misure e gli elementi costruttivi riportate sui disegni devono essere controllate prima dell' esecuzione.
In caso di divergenza contattare la direzione lavori prima dell' esecuzione.

Tutte le parti strutturali possono essere gettate solo dopo l'approvazione della direzione lavori

ANMERKUNG - INDICAZIONI

Es besteht urheber- und patentrechtliche Schutz der Planunterlagen.
Vervielfältigung oder anderweitige Verwendung nur mit Zustimmung des Planverfassers.

I disegni sono protetti da diritti d'autore.
Riproduzione ed utilizzi vari solo a seguito di autorizzazione da parte dell'autore.

MATERIAL - MATERIALE

Betondruckfestigkeitsklasse	C35/45	Resist