Schnitt / Sezione D-D

Vertikalschnitt / Sezione verticale M 1:25

Schnitt / Sezione D2-D2

Vertikalschnitt / Sezione verticale M 1:25

Stabstahl - barre in acciaio

Pos.	Anzahl Gesamt	Ø	Symbol	Länge (m)	B450C Ø 14	Ø 16	Ø 20	Ø 26
1	468	20	30cm 2.20 30cm	3,62			1694,16	
2	924	14	8.26	8,76	8086,62			
3	278	14	12.00	12,00	3336,00			
4	93	14	6.12	6,12	569,16			
5	92	14	1.89	1,89	155,48			
6	184	14	12.00	12,00	2208,00			
7	92	14	9.72	9,71	893,78			
8	13	20	11.67	11,67			151,66	
9	13	20	7.75	7,75			100,75	
10	13	20	11.67	11,67			151,66	
11	57	26	12.00	12,00				684,00
12	24	20	12.00	12,00			288,00	
13	24	20	12.00	12,00			288,00	
14	48	26	12.00	12,00				576,00
15	24	20	3.79	3,79			90,84	
16	24	20	8.64	8,94			166,44	
17	24	20	7.79	7,79			186,84	
18	35	26	12.00	12,00				420,00
19	322	16	30cm 3.75 30cm	2,95		949,90		
Längen nach Ø gesamt (m)					15252,04	949,90	3118,32	1680,00
Mengenmehrheit Einzelstab (kg/m)					1,21	1,58	2,47	4,17
Zwischensumme nach Ø (kg)					18454,97	1500,84	7702,25	7002,24
GESAMTMENGE (kg)							34660,30	

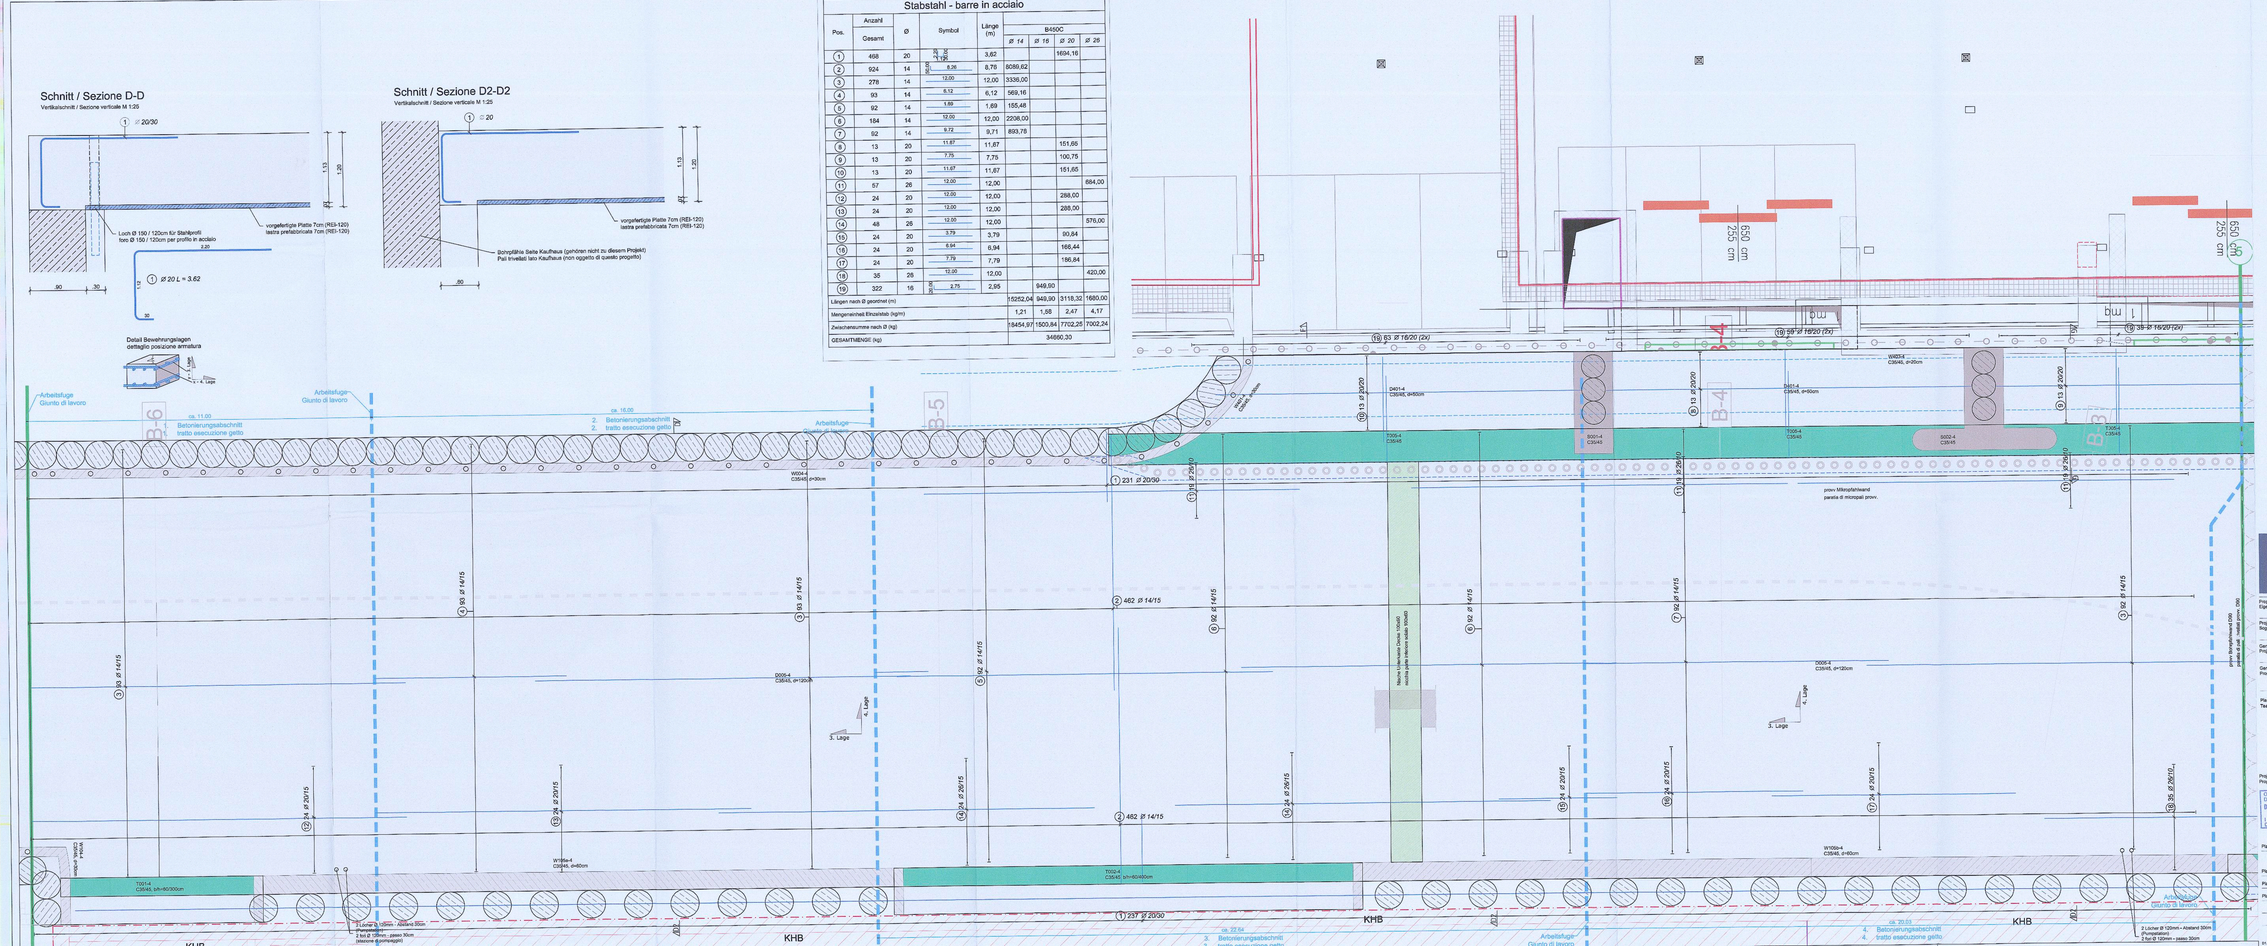

PRÜF- UND WARNPFLICHT - OBBLIGO DI VERIFICA

Alle auf dem Plan angegebenen Maße und Bauteile sind vor der Ausführung zu überprüfen.
Bei Abweichungen bitten wir vor der Ausführung um Rücksprache mit der Bauleitung.

Alle Bauteile dürfen erst nach der Freigabe durch die Bauleitung betoniert werden.

Tutte le misure e gli elementi costruttivi riportate sui disegni devono essere controllate prima dell' esecuzione.
In caso di divergenze contattare la direzione lavori prima dell' esecuzione.

Tutte le parti strutturali possono essere gettate solo dopo l'approvazione della direzione lavori

ANMERKUNG - INDICAZIONI

Es besteht urheber- und patentrechtliche Schutz der Planunterlagen. Vervielfältigung oder anderweitige Verwendung nur mit Zustimmung des Planverfassers.

I disegni sono protetti da diritti d'autore. Riproduzione ed utilizzi vari solo a seguito di autorizzazione da parte dell'autore.

MATERIAL - MATERIALE

Betondruckfestigkeitsklasse	C35/45	Resistenza calcestruzzo
Expositionsklasse	XF4	Classe di esposizione
Größtkorn	GK22	Aggregato massimo
Konsistenzklasse	F3	Classe di consistenza
Max. W/B	0,55	Max. A/C
Rippenstahl	B450C	Acciaio in barre
Betonstahlmatten	B450A	Reti elettrosaldate
Betondeckung	3,5 cm	Copriferro
Feuerwiderstandsklasse	R120	Classe di resistenza al fuoco

LEGENDE - LEGENDA

Stahlbetonmauer Schnitt		Muro C.A. sezione
Stahlbetondecke Schnitt		Solaio C.A. sezione
Stahlbetondecke Ansicht		Solaio C.A. prospetto
Stahlbetonträger		Trave C.A.
Stahlbetonstütze		Pilastro C.A.
Tragstruktur oberhalb		Struttura portante sopra
Profilstahl		Acciaio da carpenteria
Decke	D	Solaio
Träger	T	Trave
Wand	W	Muro
Stütze	S	Pilastro
Fundamente	F	Fondazione
Entrauchungskanal Tunnel mit seitlicher Absaugung		Canale di estrazione fumi tunnel con aspirazione laterale
ACHSE TUNNEL (arch. Projekt)		ASSE TUNNEL (progetto arch.)
SCHNITT TUNNEL (arch. Projekt)	000.000	SEZIONE TUNNEL (progetto arch.)

Autonome Provinz Bozen - Provincia Autonoma di Bolzano
Stadtgemeinde Bozen - Comune di Bolzano
STADTEBAULICHEN AUFWERTUNGSPLAN - ZONE PERATHONERSTRASSE - SÜDTIROLERSTRASSE
PIANO DI RIQUALIFICAZIONE URBANISTICA - ZONA VIA PERATHONER - ALTO ADIGE

WaltherPark

TUNNEL UND UNTERIRDISCHE GARAGEN
TUNNEL E AUTORIMESSA SOTTERRANEA

Proprietà Eigentümer	Città di Bolzano - Stadt Bozen vicolo Gumer 7 - 39100 Bolzano - Bozen
Progettazione/Direzione lavori Progettista/Bauleitung	WaltherPark s.p.a. BI SIGNA eine Gesellschaft der SIGNA Gruppe | una Società del Gruppo SIGNA
General Contractor Progettista/Bauleitung	ICM Italia General Contractor Srl Waltherplatz | piazza Walther n. 22 | 39100 Bolzano - Bozen
Generalplaner Progettista generale	DMA ITALIA srl Waltherplatz | piazza Walther n. 22 | 39100 Bolzano - Bozen
Planungsteam Team di Progettazione	ATA engineering; planpunkt; in.ge.na.; Büro für Verkehre und Raumplanung; Snøhetta; area7; BERGMEISTER; SECURPLAN
Projektant Tragwerk Tunnel Progettista strutturale Tunnel	Stempel Gemeinde

ORDINE DEGLI INGEGNERI DELLA PROV. DI BOLZANO Dr. Ing. ... SEZIONE A/B/A/SAMMER UNTERABTEILUNG

Prot. 0210669 del 27/12/2018

Planungsphase | Fase	AUSFÜHRUNGSPROJEKT - PROGETTO ESECUTIVO
Planinhalt | Descr. Tav.	Decke BF4 Bewehrung oben | Solaio BF4 armatura superiore
Planänderung | Cod.	- Index -
Planart | Tipologia	Statisches Projekt: Tunnel / Progetto strutturale: tunnel
	Maßstab - Scala: 1:50 - 1:25 Format | Formato:
	Datum - Data: 30.11.2018 Ges. - AZ:
	Plannummer - nr. Tav.: D1.03.37b

D1.03.37b Decke BF4 Bewehrung oben.dwg