Stabstahl - barre in acciaio

Pos.	Anzahl Gesamt	Ø	Symbol	Länge (m)	B450C Ø 14	B450C Ø 16	B450C Ø 20	B450C Ø 26
1	354	20	2.44 / 48.50	2,93			1035,45	
2	202	14	1.50 / 41.50 / 1.50	3,41	687,81			
3	215	16	3.81 / 40.00	4,21		905,15		
4	461	20	10.25	10,25			4725,25	
5	245	20	5.00	5,00			1225,00	
6	215	20	6.60	6,60			1419,00	
7	138	16	11.80	11,80		1628,40		
8	69	16	7.30	7,30		503,70		
9	69	16	10.00	10,00		690,00		
10	69	16	10.00	10,00		690,00		
11	69	16	6.51	6,50		448,84		
12	69	16	12.00	12,00		828,00		
13	69	16	9.79	9,79		675,51		
14	14	20	6.65	6,65			93,10	
15	21	20	12.00	12,00			252,00	
16	21	20	4.20	4,20			88,20	
17	48	16	7.18	7,17		344,40		
18	48	16	11.94	11,94		573,12		
19	48	16	11.57	11,57		555,36		

Stabstahl - barre in acciaio

Pos.	Anzahl Gesamt	Ø	Symbol	Länge (m)	B450C Ø 14	B450C Ø 16	B450C Ø 20	B450C Ø 26
20	354	20	5.00	5,00			1770,00	
21	63	16	6.00	6,00		378,00		
22	23	26	50.00 / 11.49 / 50.00	11,98				275,65
23	23	26	50.00 / 3.99 / 3.99	4,49				103,16
24	16	26	40.00 / 11.59 / 11.59	11,98				191,76
25	22	26	50.00 / 7.29 / 7.29	7,79				171,27
26	16	20	4.00	4,00			64,00	
Längen nach Ø geordnet (m)					687,81	8220,49	10672,00	741,84
Mengeneinheit Einzelstab (kg/m)					1,21	1,58	2,47	4,17
Zwischensumme nach Ø (kg)					832,25	12988,37	26359,84	3091,99
GESAMTMENGE (kg)					43272,45			

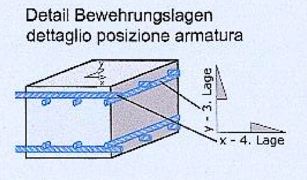

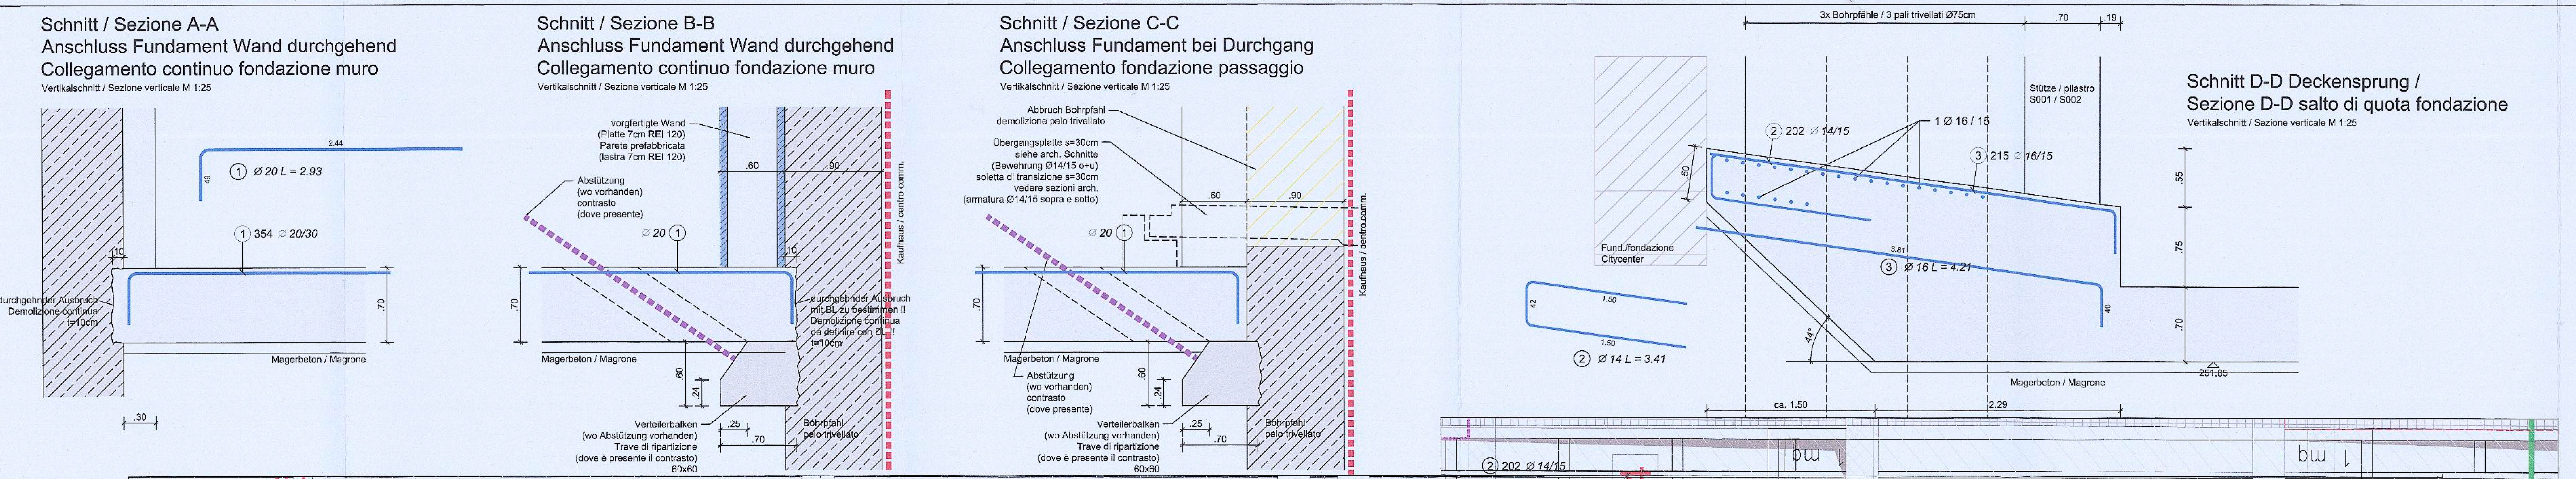

PRÜF- UND WARNPFLICHT - OBBLIGO DI VERIFICA

Alle auf dem Plan angegebenen Maße und Bauteile sind vor der Ausführung zu überprüfen. Bei Abweichungen bitten wir vor der Ausführung um Rücksprache mit der Bauleitung. Alle Bauteile dürfen erst nach der Freigabe durch die Bauleitung betoniert werden.	Tutte le misure e gli elementi costruttivi riportate sui disegni devono essere controllate prima dell' esecuzione. In caso di divergenza contattare la direzione lavori prima dell' esecuzione. Tutte le parti strutturali possono essere gettate solo dopo l'approvazione della direzione lavori

ANMERKUNG - INDICAZIONI

Es besteht urheber- und patentrechtliche Schutz der Planunterlagen. Vervielfältigung oder anderweitige Verwendung nur mit Zustimmung des Planverfassers.	I disegni sono protetti da diritti d'autore. Riproduzione ed utilizzi vari solo a seguito di autorizzazione da parte dell'autore.

MATERIAL - MATERIALE

Betondruckfestigkeitsklasse	C25/30	Resistenza calcestruzzo
Expositionsklasse	XF3	Classe di esposizione
Größtkorn	GK22	Aggregato massimo
Konsistenzklasse	F3	Classe di consistenza
Max. W/B	0,55	Max. A/C
Rippenstahl	B450C	Acciaio in barre
Betonstahlmatten	B450A	Reti elettrosaldate
Betondeckung	3,5 cm	Copriferro
Feuerwiderstandsklasse	R120	Classe di resistenza al fuoco

LEGENDE - LEGENDA

Stahlbeton Schnitt		C.A. sezione
Stahlbeton Ansicht		C.A. prospetto
Profilstahl		Acciaio da carpenteria
Tragstruktur verdeckt		Struttura portante sopra
Decke	D	Solaio
Träger	T	Trave
Wand	W	Muro
Stütze	S	Pilastro
Fundament	F	Fondazione

Autonome Provinz Bozen - Provincia Autonoma di Bolzano
Stadtgemeinde Bozen - Comune di Bolzano

STÄDTEBAULICHER AUFWERTUNGSPLAN - ZONE PERATHONERSTRASSE - SÜDTIROLERSTRASSE
PIANO DI RIQUALIFICAZIONE URBANISTICA - ZONA VIA PERATHONER - ALTO ADIGE

WaltherPark

TUNNEL UND STRASSEN
TUNNEL DI ACCESSO E SISTEMAZIONI VIARIE

Proprietà / Eigentümer: Città di Bolzano - Stadt Bozen, vicolo Gumer 7 - 39100 Bolzano - Bozen

Projektausführerin / Soggetto Attuatore: WaltherPark s.p.a. — SIGNA eine Gesellschaft der SIGNA Gruppe | una Società del Gruppo SIGNA

General Contractor / Projektmanagement: ICM Italia General Contractor Srl, Waltherplatz | piazza Walther n. 22 | 39100 Bolzano - Bozen

Generalplaner / Progettista generale: DMA ITALIA srl, Waltherplatz | piazza Walther n. 22 | 39100 Bolzano - Bozen

Planungsteam / Team di Progettazione: ATA engineering; plan punkt (Handwerkerstraße Süd 1, I-39044 Neumarkt (BZ), Tel. 0471-811511, Email: info@planpunkt.net, MwSt.Nr. 02610700219); in.ge.na.; Büro für Verkehrs- und Raumplanung BVR; Snøhetta; Stefan Bernard Landschaftsarchitekten, Monumentenstraße 33-34 | Aufgang A, D-10829 Berlin; area7; Bergmeister; Securplan; Geologia e Ambiente / Geologie und Umweltschutz

Projektant Tragwerk Tunnel: / Progettista strutturale Tunnel:
ORDINE DEGLI INGEGNERI DELLA PROV. DI BOLZANO Dr. Ing. RUDI BERTAGNOLLI Nr. 1333 INGENIEURKAMMER DER PROVINZ BOZEN

Stempel Gemeinde

Prot. 0210689 del 27/12/2018

Planungsphase | Fase: AUSFÜHRUNGSPROJEKT - PROGETTO ESECUTIVO

Planinhalt | Descr. Tav.: Fundament BF4 Bewehrung oben | Fondazione BF4 armatura superiore

Plankodierung | Cod.: - Index -

Planart | Tipologia: Statisches Projekt: Tunnel / Progetto strutturale: tunnel

Maßstab - Scala: 1:50 - 1:25 Format | Formato:

Datum - Data: 30.11.2018 Gez: AZ

Plannummer - nr. Tav.: D1.03.7b

D1.03.7b FU BF4 Bewehrung oben.dwg