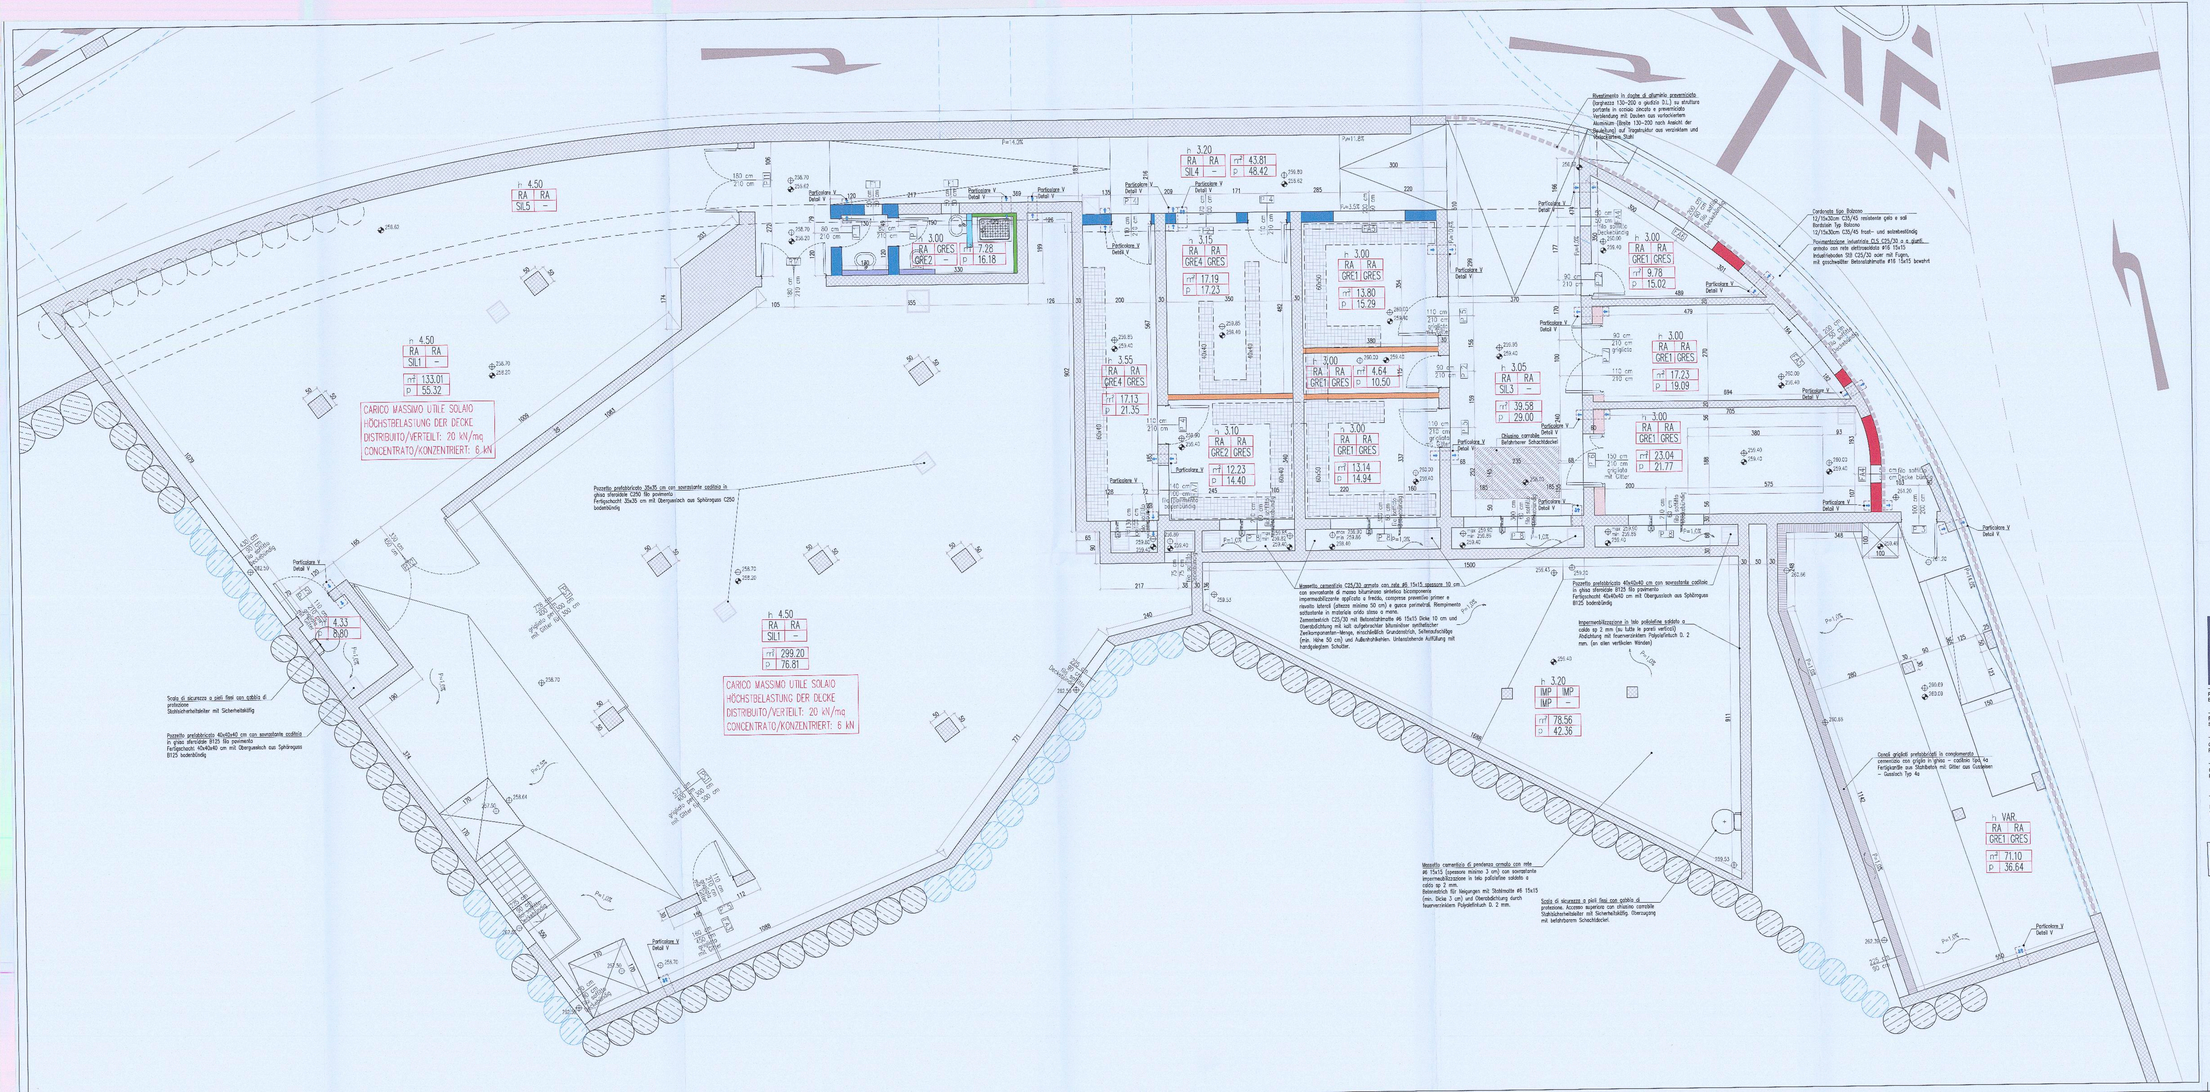

LEGENDA FINITURE / FENSTERBEARBEITUNGEN LEGENDE

PAVIMENTO/BODEN		
CODICE/KODEX	DESCRIZIONE	BESCHREIBUNG
MP	PAVIMENTO/BODENBELAG	ASSORTIMENTO
SB 1	CONCRETO CON FIBRA AL SILICATO 30 cm	FUNDAMENT AUS BETONPUTZ MIT SILIKATFIBER 30 cm
SB 2	CONCRETO CON FIBRA AL SILICATO 40 cm	FUNDAMENT AUS BETONPUTZ MIT SILIKATFIBER 40 cm
GR1	GRES 30 cm	STEINZEUG 30 cm
GR2	GRES 50 cm	STEINZEUG 50 cm
GR3	GRES 60 cm	STEINZEUG 60 cm

ZOCCOLINO/FUSSLEISTE		
CODICE/KODEX	DESCRIZIONE	BESCHREIBUNG
GRES	GRES CERAMICA	KERAMIKFIESENLEIST.

PARETI/WÄNDE		
CODICE/KODEX	DESCRIZIONE	BESCHREIBUNG
NA	NASCHIATURA / BUCCIATURA	FERTIGMÖRTELPUTZ UND ANSCHEIDT
MP	PAVIMENTO/BODENBELAG	ASSORTIMENTO
GRES	GRES CERAMICA	KERAMIKFIESENZEUG

SOFFITTO / CONTROSOFFITTO – DECKE / ZWISCHENDECKE		
CODICE/KODEX	DESCRIZIONE	BESCHREIBUNG
NA	NASCHIATURA / BUCCIATURA	FERTIGMÖRTELPUTZ UND ANSCHEIDT
MP	PAVIMENTO/BODENBELAG	ASSORTIMENTO

CARICO IMPIANTI ORGANATO
LICHTGRÄCHTE BEWEHRUNG

LEGENDA PARETI/WÄNDE LEGENDE

CODICE/KODEX	DESCRIZIONE/BESCHREIBUNG
0	MURATURA IN CA Ø 120 + INTONACO AL CIVILE MAUERWERK AUS STB Ø120 + GLATTPUTZ
R – 2	MURATURA IN CLS CELLULARE E/100 + INTONACO MAUERWERK AUS TONGEBÄUDE E/100 + MÖRPUTZ spessore/Dicke 15x12x15 = 330 mm
R – 3	MURATURA IN C.S CELLULARE R120 + INTONACO AL CIVILE MAUERWERK AUS PORENBETON R120 + GLATTPUTZ spessore/Dicke 15+2x2+15 = 370 mm
L – 1	MURATURA IN CLS CELLULARE E/120 + INTONACO AL CIVILE MAUERWERK AUS PORENBETON E/120 + GLATTPUTZ spessore/Dicke 15+300/15 = 330 mm
L – 2	MURATURA IN LATERIZIO + INTONACO AL CIVILE MAUERWERK MIT LOCHZIEGELN + GLATTPUTZ spessore/Dicke 12+4+15 = 135mm
L – 3	MURATURA IN LATERIZIO + INTONACO AL CIVILE MAUERWERK MIT LOCHZIEGELN + GLATTPUTZ spessore/Dicke 12+4+15 = 135mm
L – 4	MURATURA A LATERIZIO + INTONACO AL GREZZO MAUERWERK MIT LOCHZIEGELN + RAUHPUTZ spessore/Dicke 15+12+15 = 150mm
L – 5	RINCHIUDIMENTO IN TAVELLONI + INTONACO AL GREZZO VERSCHLUSSWAND MIT LOCHZIEGELN + RAUHPUTZ spessore/Dicke 80+15 = 95mm

Autonome Provinz Bozen - Provincia Autonoma di Bolzano
Stadtgemeinde Bozen - Comune di Bolzano

STÄDTEBAULICHER AUFWERTUNGSPLAN - ZONE PERATHONERSTRASSE - SÜDTIROLERSTRASSE
PIANO DI RIQUALIFICAZIONE URBANISTICA - ZONA VIA PERATHONER - ALTO ADIGE

WaltherPark

TUNNEL UND STRASSEN
TUNNEL ZUGANGSSTRASSENUMGEBUNGSPLÄNE

Proprietà Eigentümer	Città di Bolzano - Stadt Bozen Ufficio Gestione del Patrimonio Amt für Immobilienverwaltung vicolo Gumer 7 - 39100 Bolzano - Bozen
Proponente Soggetto Attuatore	WaltherPark s.p.a. SIGNA eine Gesellschaft der SIGNA Gruppe | una Società del Gruppo SIGNA
General Contractor Project management	ICM Italia General Contractor Srl Waltherplatz | piazza Walther n. 22 | 39100 Bolzano - Bozen
Generalplaner Progettista generale	DMA ITALIA srl Waltherplatz | piazza Walther n. 22 | 39100 Bolzano - Bozen
Planungsteam Team di Progettazione	ATA Engineering plan punkt in.ge.na. Snøhetta area 7 BERGMEISTER SECURPLAN
ORDINE DEGLI INGEGNERI DELLA PROV. DI TRENTO ISCRIZIONE ALBO N. 1107	Abvs für Verkehrs- und Raumordnung Amt für Landschaftsökologie und Landschaftsplanung Amt für Bodenschutz und Umweltbeobachtung Amt für Wasserwirtschaft Amt für Luft und Lärm Amt für Abfallwirtschaft Amt für Energie Amt für Forstwirtschaft Amt für Jagd und Fischerei Amt für Landwirtschaftliche Strukturentwicklung Amt für Landwirtschaftliche Betriebsführung Amt für Landwirtschaftliche Bodenkultur und Pflanzenbau Amt für Landwirtschaftliche Rechtsangelegenheiten Amt für Landwirtschaftliche Bildung und Beratung Amt für Landwirtschaftliche Kontrollen Amt für Landwirtschaftliche Förderungen Amt für Landwirtschaftliche Dienste Amt für Landwirtschaftliche Forschungen Amt für Landwirtschaftliche Statistik Amt für Landwirtschaftliche Informationen Amt für Landwirtschaftliche Ausbildung Amt für Landwirtschaftliche