PORTE / TÜREN

P1

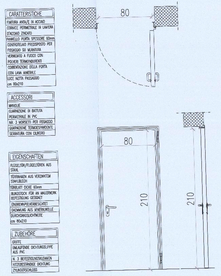

P2

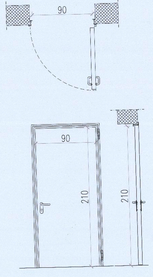

P3

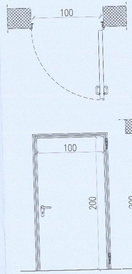

P4

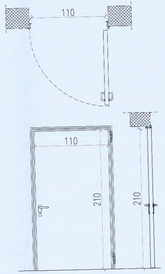

P5

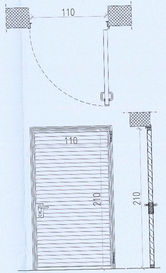

P6

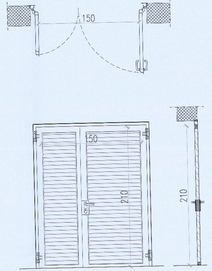

P7

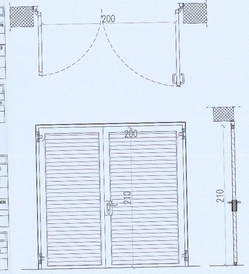

P8

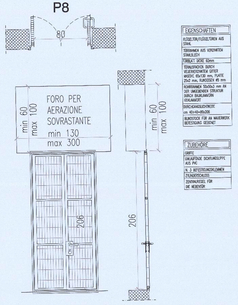

FINESTRE PER AERAZIONI / BELÜFTUNGSFENSTER

FA3

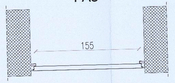

FA4

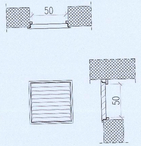

FA5

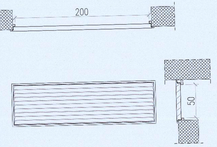

FA6

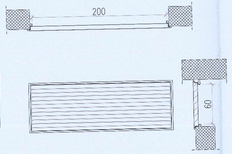

FA7

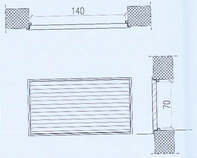

FINESTRE / FENSTER

F1

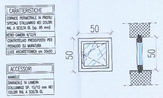

F2

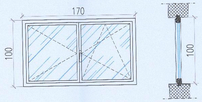

PORTE SCORREVOLI / SCHIEBETÜREN

PS1

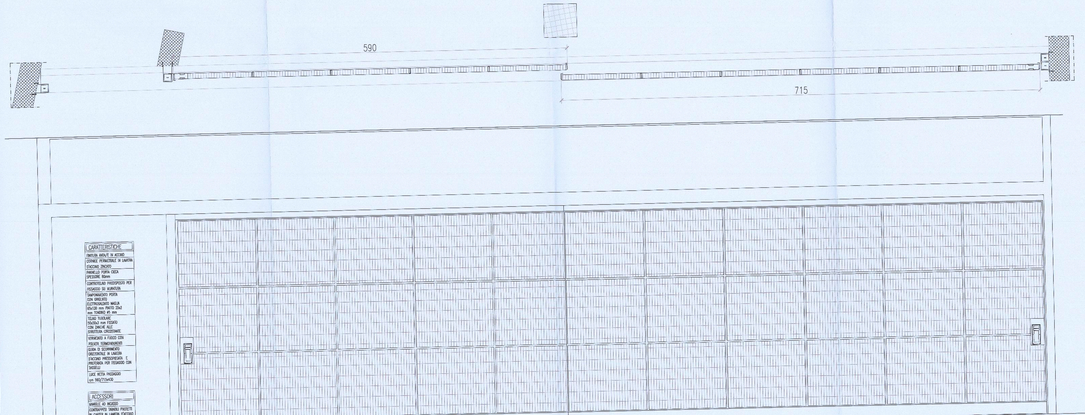

PORTE TAGLIAFUOCO / FEUERTÜREN

PT1

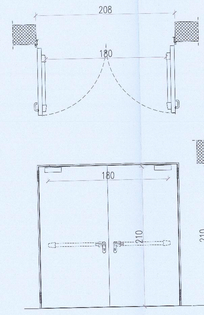

PT2

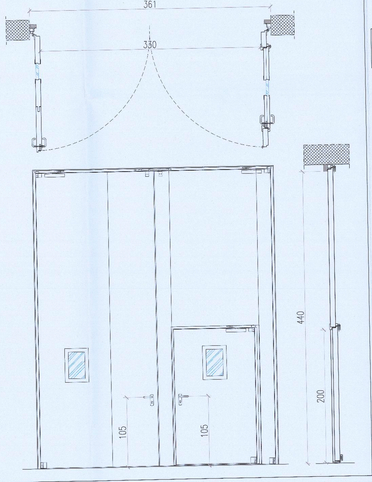

Per quantità e verso di apertura fare riferimento alle planimetrie di progetto

Autonome Provinz Bozen - Provincia Autonoma di Bolzano
Stadtgemeinde Bozen - Comune di Bolzano
STADTBAHNLINIEHER-AUFWERTUNGSPLAN - ZONE PERIATHONERSTRASSE - SOTTOSUOLERSTRADE
PIANO DI RIQUALIFICAZIONE URBANISTICA - ZONA VIA PERIATHONER - ALTO ADIGE

WaltherPark

Progetto Esecutivo	Città di Bolzano - Stadt Bozen Via/Str. Cumia 7 - 39100 Bolzano - Bozen
Progettista/Ufficio Soggetto Attuatore	WaltherPark S.p.A. SIGNA eine Gesellschaft der SIGNA Gruppe | una Società del Gruppo SIGNA
General Contractor Progettazione/general	ICM Italia General Contractor Srl Waltherplatz | piazza Walther n. 32 | 39100 Bolzano - Bozen
Generalplaner Progettista generale	DMA ITALIA srl Waltherplatz | piazza Walther n. 32 | 39100 Bolzano - Bozen
Planungsteam Team di Progettazione	ATA engineering, planpunkt, ing.co.na., Snøhetta, CHIONNE SOCIAL ENGINEERING, creaz, BERGMEISTER, SECURPLAN

Stampa Camerale

Prot. 0210589 del 27/12/2016

Planungsphase / Fase: AUSFÜHRUNGSPROJEKT - PROGETTO ESECUTIVO

Titel / Titolo: Lokalen Abstellungen - Fenster und Türen Abakus
Locali tecnici - Abaco Serramenti

Index: -

Planinhalt / Descr. Tav.:
Fassadenplan / Coll.:
Planart / Tipologia: Tunnel - Tunnelportal - Technische Lokale / Tunnel - Portale - Locali tecnici

Maßstab - Scala: 1:20 | Format / Formato:
Datum - Data: 20.01.2016 | Ges. / L. Mayrhofer
Plannummer - nr. Tav.: F.01.02

F_01_02_00_00_0000_1000_1_ISOMETRIEN-ABMESSUNG.dwg