

Scala: 1:500

LEGENDE/LEGENDA :

LOTTO A - "TUNNEL"

Sonaggi 2015 (SIA3) / Sonaggi 2018 (S2/18)

Sezioni di Progetto (SIA5) / Inventario tunnel (sezione) / Settori per computo volumi

Verticali di sondaggio e classificazione analitica

TIPOLOGIA MATERIALE

RIPIERTO: terreno antropico a matrice sabbiosa/ghiaiosa con percentuale variabile di elementi antropici (formazioni plastiche, ecc.)

RIPIERTO: terreno antropizzato a matrice sabbiosa

TERRENO NATURALE: sabbie medio-fine, ghiaia, ciottoli


CLASSIFICAZIONE MATERIALI DI SCAVO

RISULTATI ANALITICI

Conc. < CIA D.G.P. 107205 (green)

Conc. > CIA D.G.P. 107205 (yellow)

Conc. > CAB D.G.P. 107205 (red)

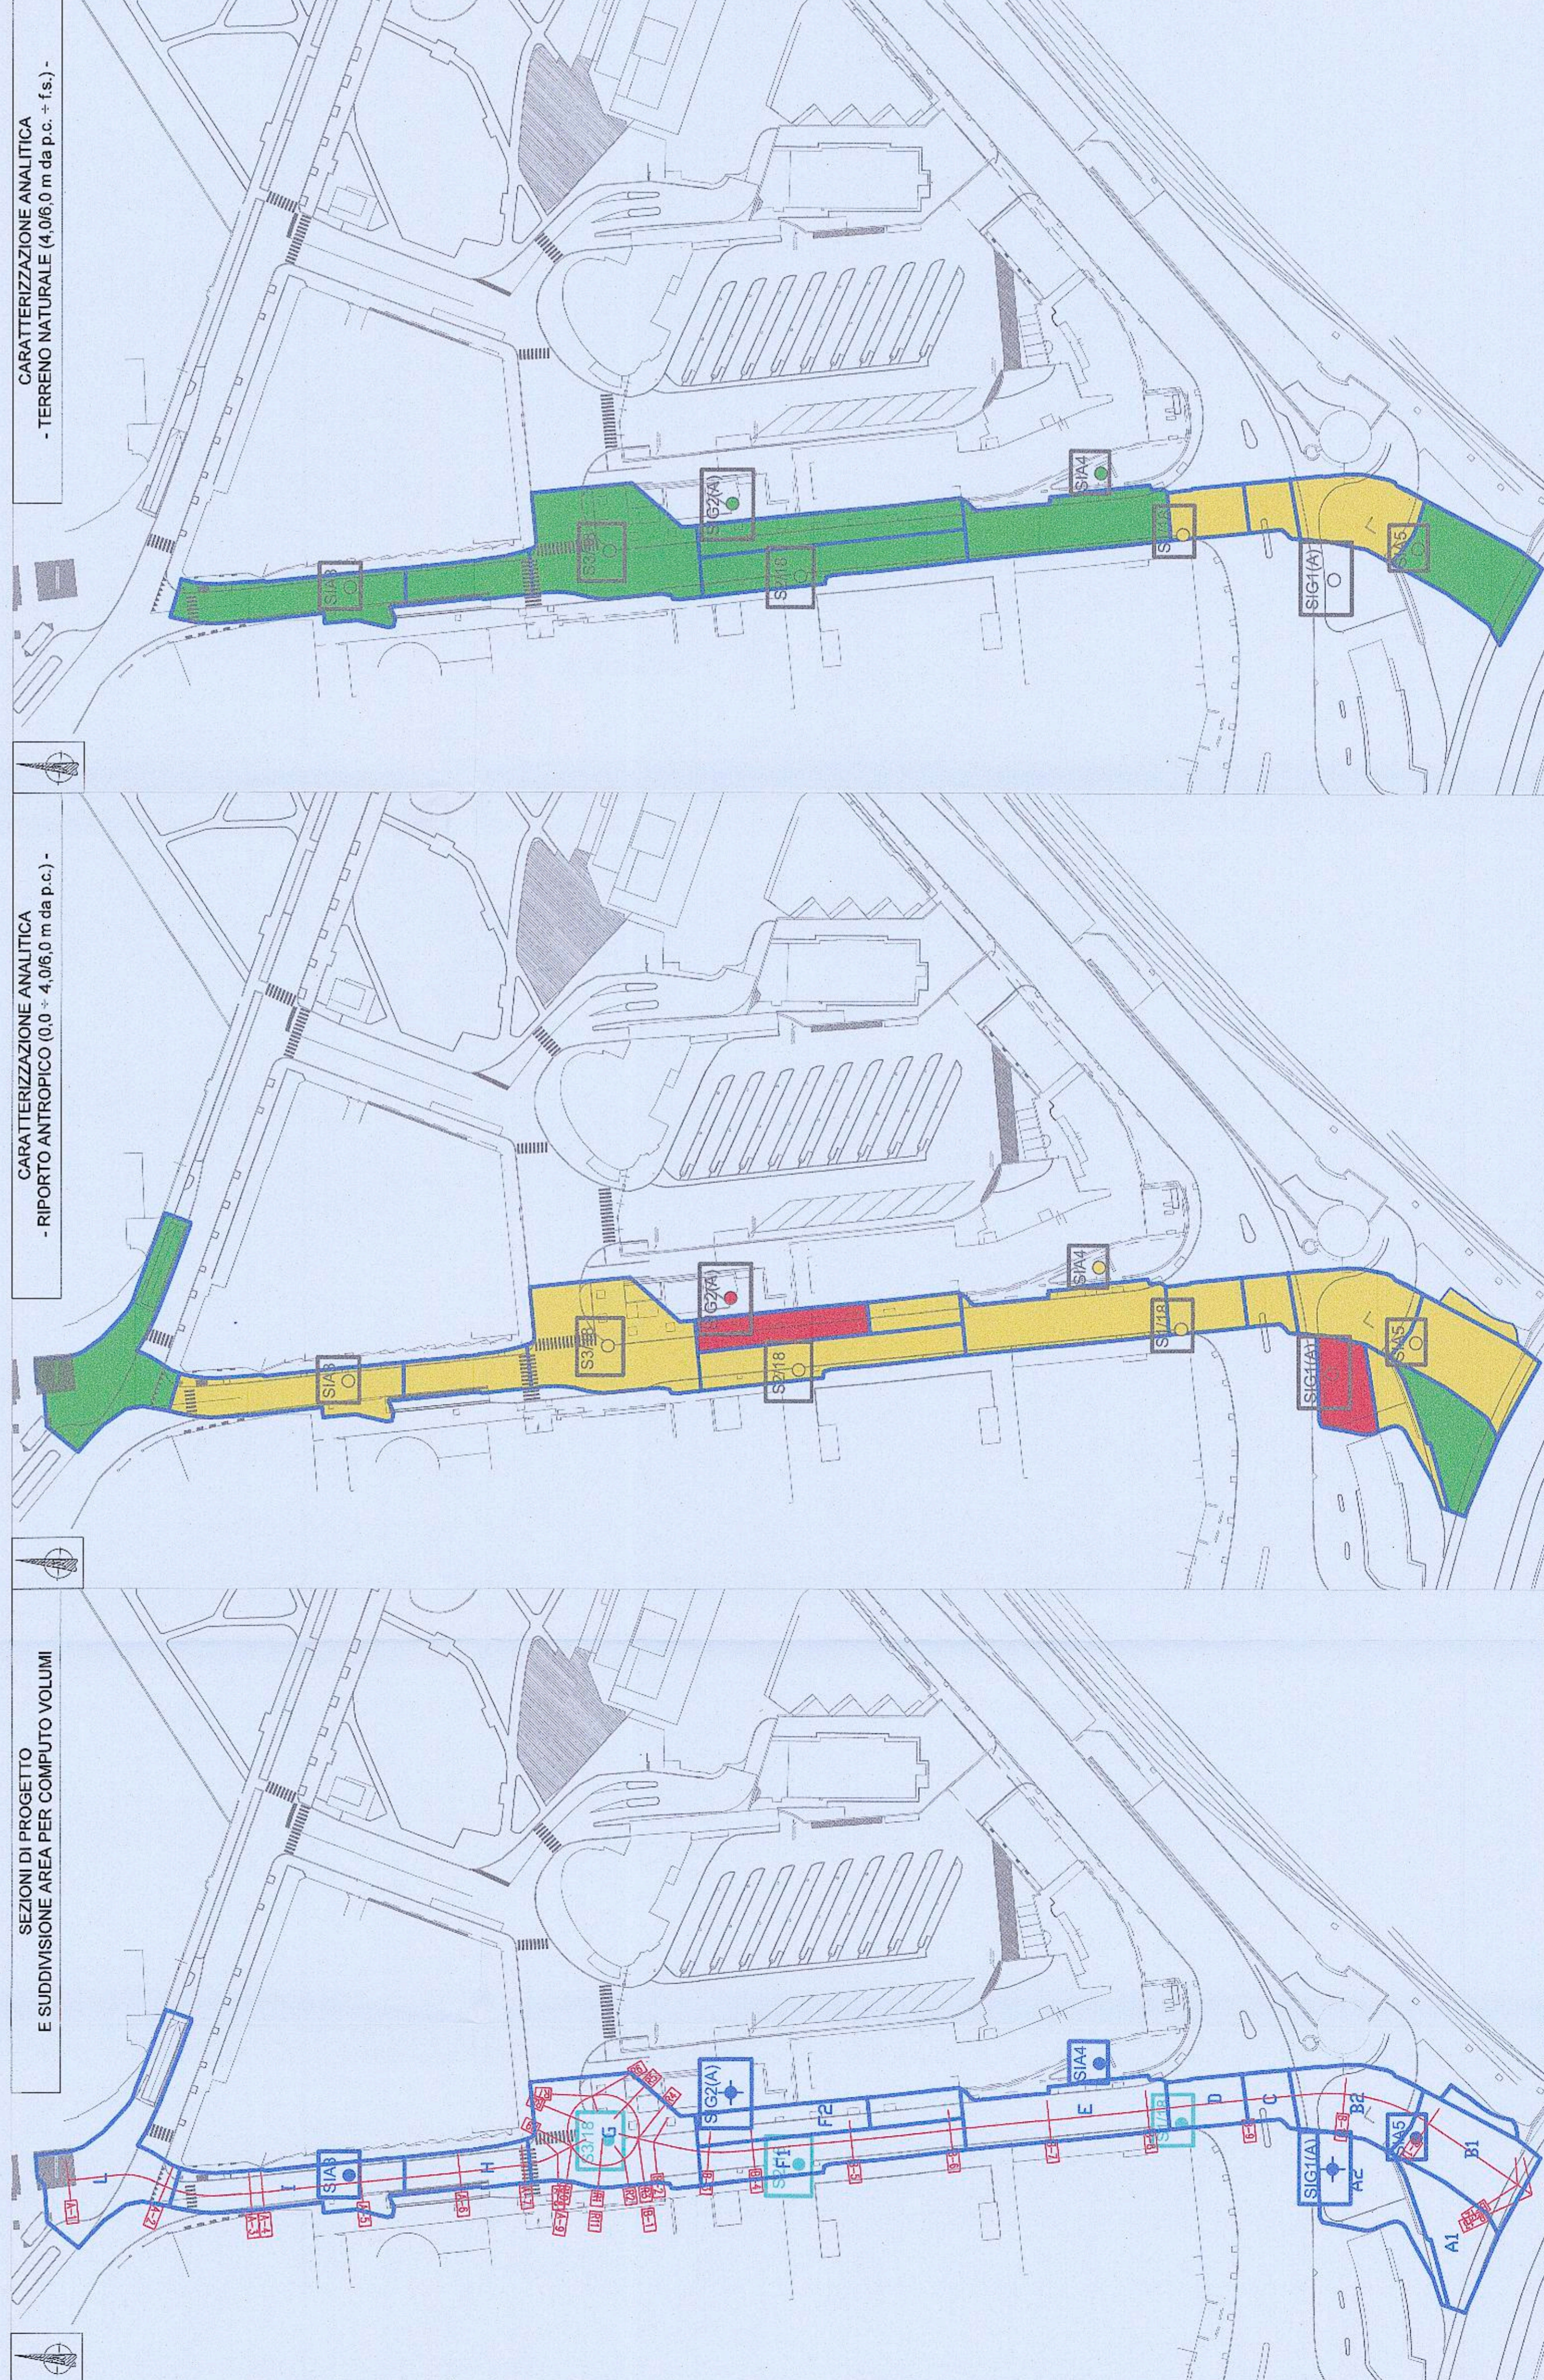

SEZIONI DI PROGETTO E SUDDIVISIONE AREA PER COMPUTO VOLUMI

RIPORTO ANTROPICO (0,0 x 4,0/6,0 m da p.c.)

CARATTERIZZAZIONE ANALITICA - TERRENO NATURALE (4,0/6,0 m da p.c. + f.s.)

Scala: 1:1000

Scala: 1:1000

Scala: 1:1000

Autonome Provinz Bozen - Provincia Autonoma di Bolzano
 Stadtgemeinde Bozen - Comune di Bolzano

STADTBEIHALTER AUFWERTUNGSPLAN - ZONE PERATIONSTRASSE - SÜDTIROLERSTRASSE
 PIANO DI RIQUALIFICAZIONE URBANISTICA - ZONA VIA PERATIONER - ALTO ADIGE

WaltherPark

TUNNEL UND STRASSEN
 TUNNELDI ACCESSO E SISTEMAZIONI VARIE

Città di Bolzano - Stadt Bozen
 vicolo Gurner 7 - 39100 Bolzano - Bozen

WaltherPark s.p.a.
 m.SIGNA eine Gesellschaft der SIGNA Gruppe | Luna Società del Gruppo SIGNA

ICM Italia General Contractor S1
 Waltherplatz | piazza Walther n. 22 | 39100 Bolzano - Bozen

DMA
 ITALIA srl
 Waltherplatz | piazza Walther n. 22 | 39100 Bolzano - Bozen

Proprietà
 Eigentuher: Città di Bolzano - Stadt Bozen

Projektleitung
 Soglia: Situation: WaltherPark s.p.a.

General Contractor
 Projektmanagement: ICM Italia General Contractor S1

Generationsleiter
 Projektleiter: DMA ITALIA srl

Planungsleiter
 Team of Projektzitation: ATA engineering, planpunkt, Snøhetta, BERGMEISTER, SECURPLAN, in-ge-na.

Stempel Gemeinde
 Stempel: MICHELE NOBILE, NICOLA BETTA

ORDINE DEGLI INGEGNERI DELLA PROV. DI BOLZANO
 dott. ing. NICOLA BETTA
 ISCRIZIONE ALBO N° 2467

Stampel
 Stempel: MICHELE NOBILE

Planungsphase / Fase
 AUSFÜHRUNGSPROJEKT - PROGETTO ESECUTIVO

Planinhalt / Descr. Tw.
 Sanierungsmaßnahme gemäß BLR 1072/05 I. D. G. F. - Zusatz der Umwelteinwirkungsstudie und Projekt

Planungskodierung / Cod.
 Sanierungsmaßnahme gemäß BLR 1072/05 I. D. G. F. - Zusatz der Umwelteinwirkungsstudie und Projekt

Planart / Typologie
 Geologie / Geologia

Index

Prot. 02/10689 del 27/12/2018

Format | Formato: A1
 Datum - Date: November/Novembre 2018
 Plannummer - nr. Tw.:
 Geol. C. Pflger

Scala: 1:1000

Scala: 1:1000

Scala: 1:1000