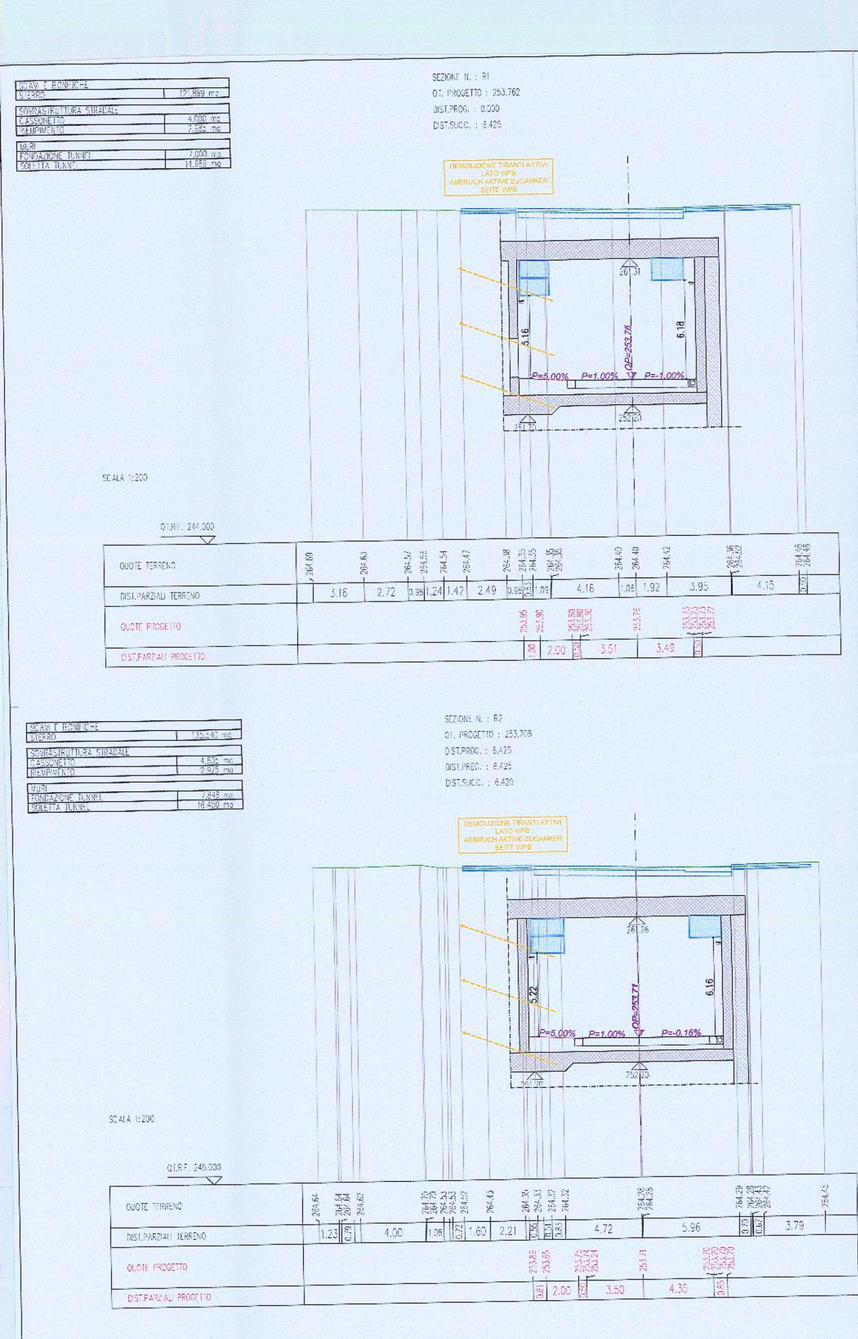

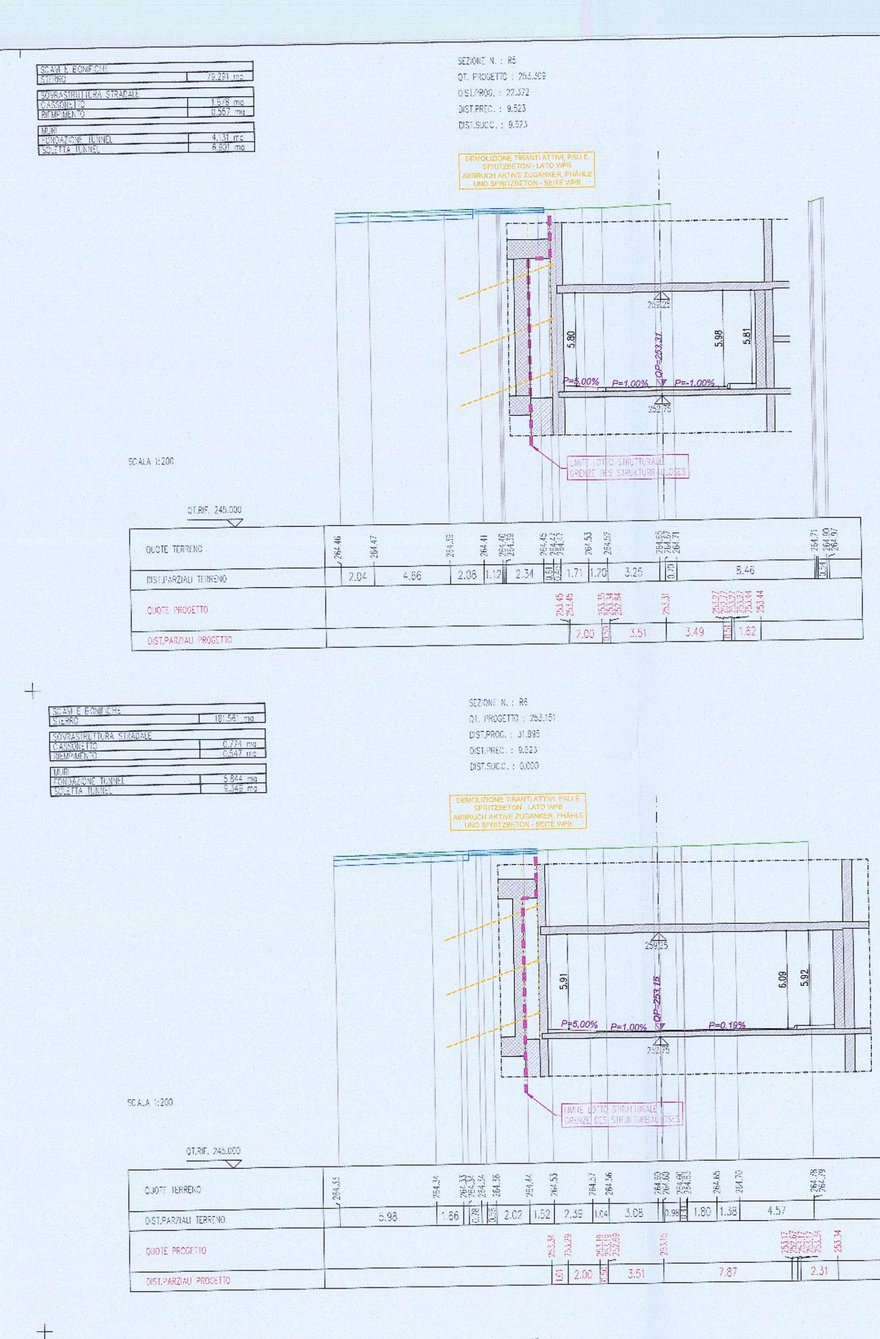

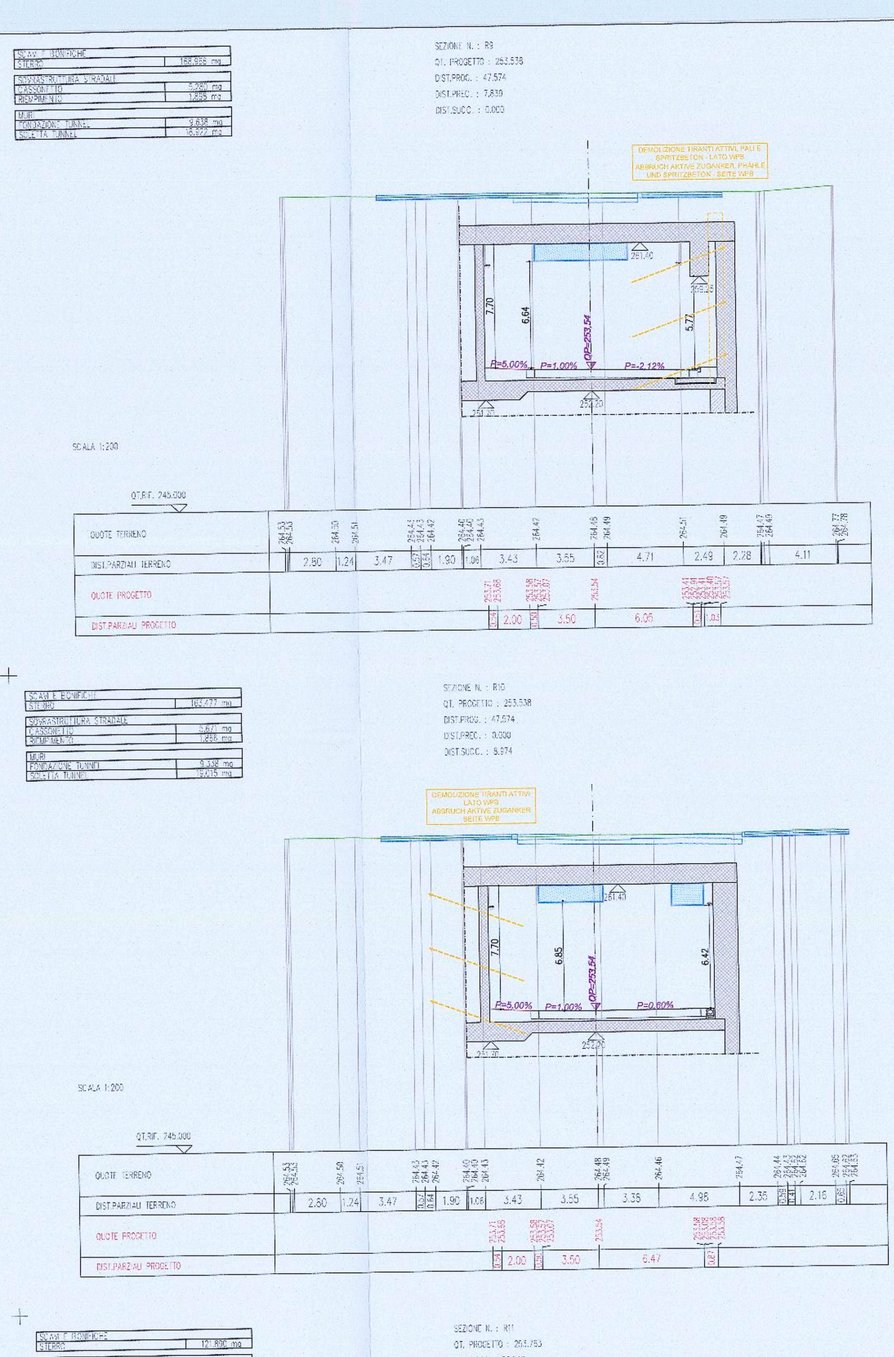

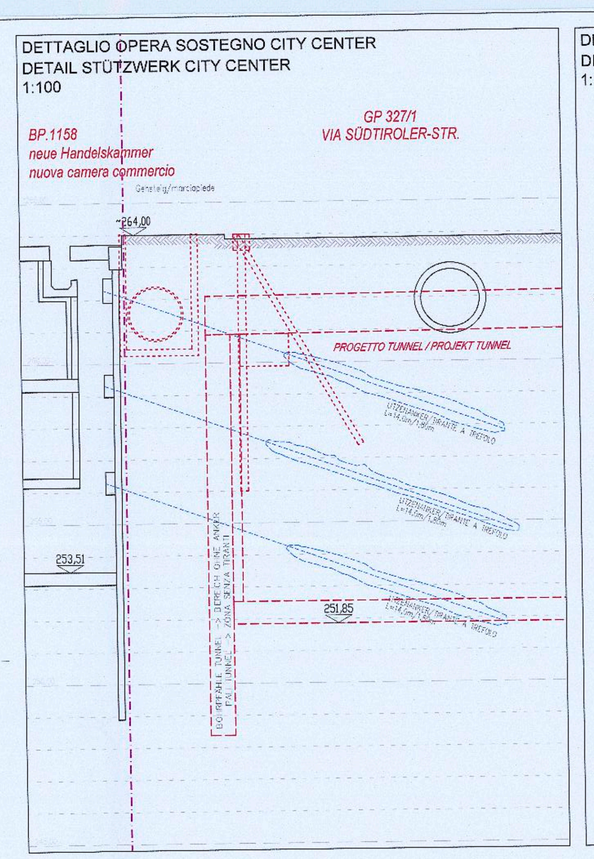

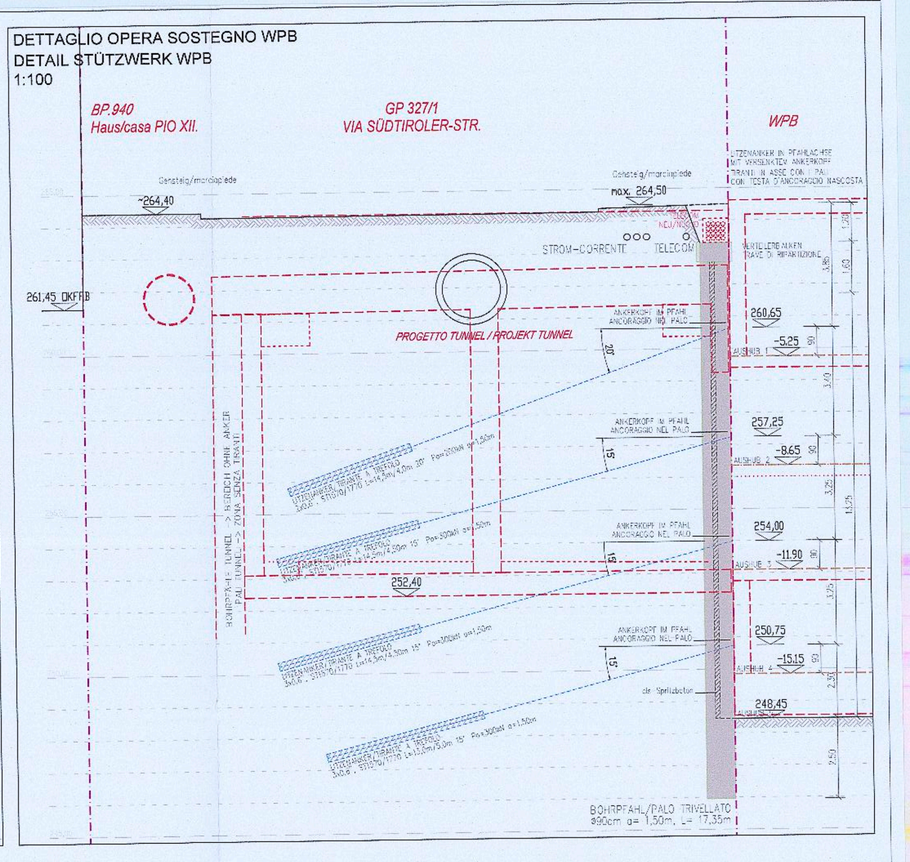

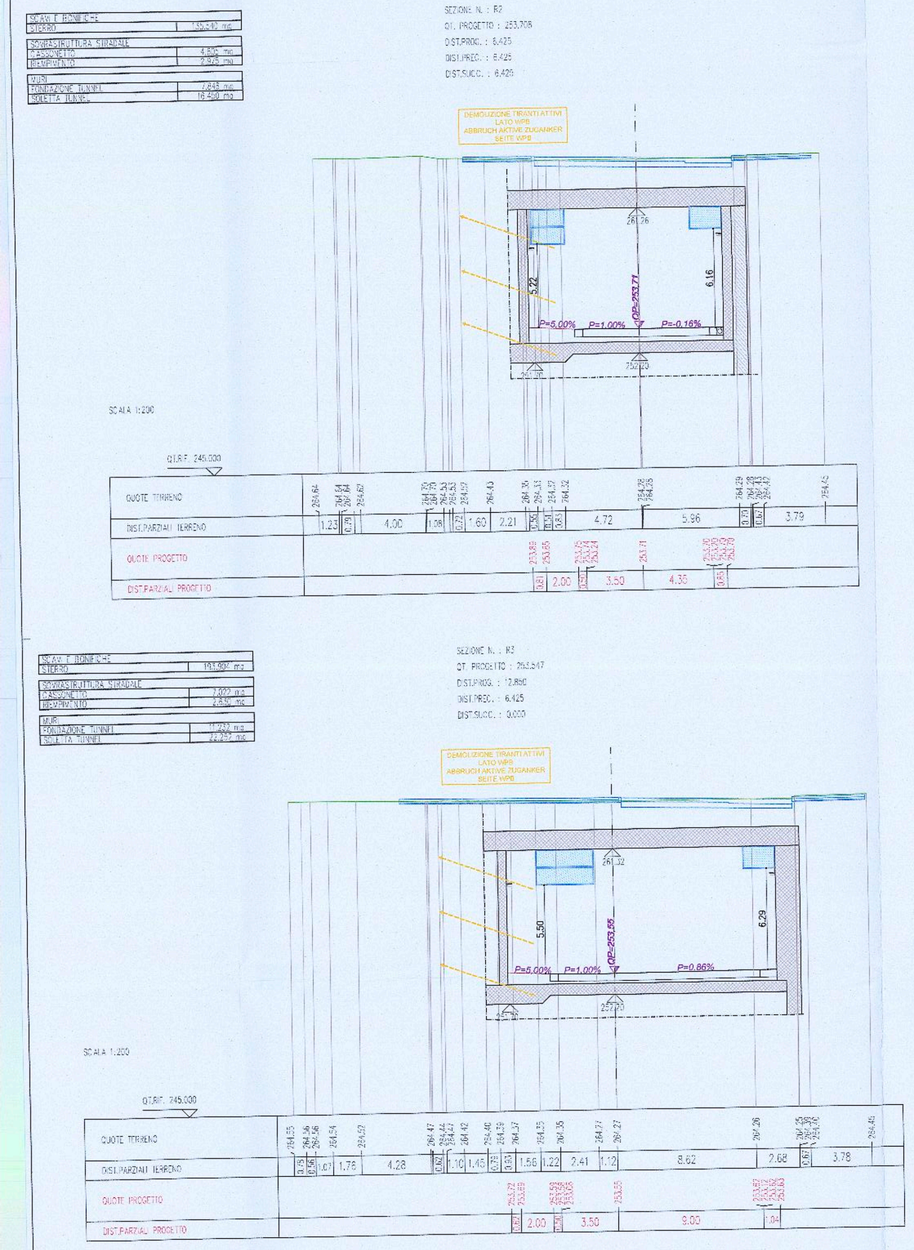

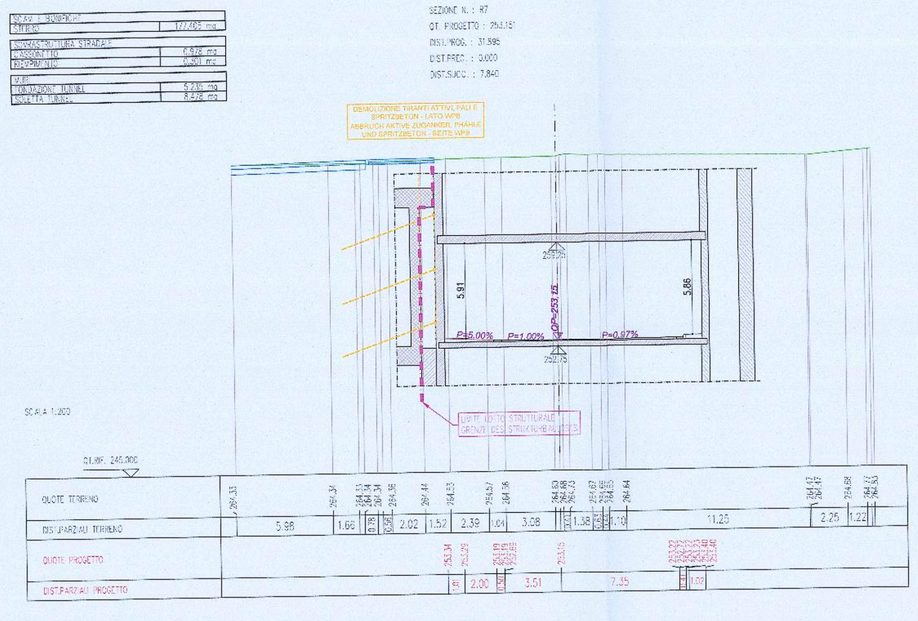

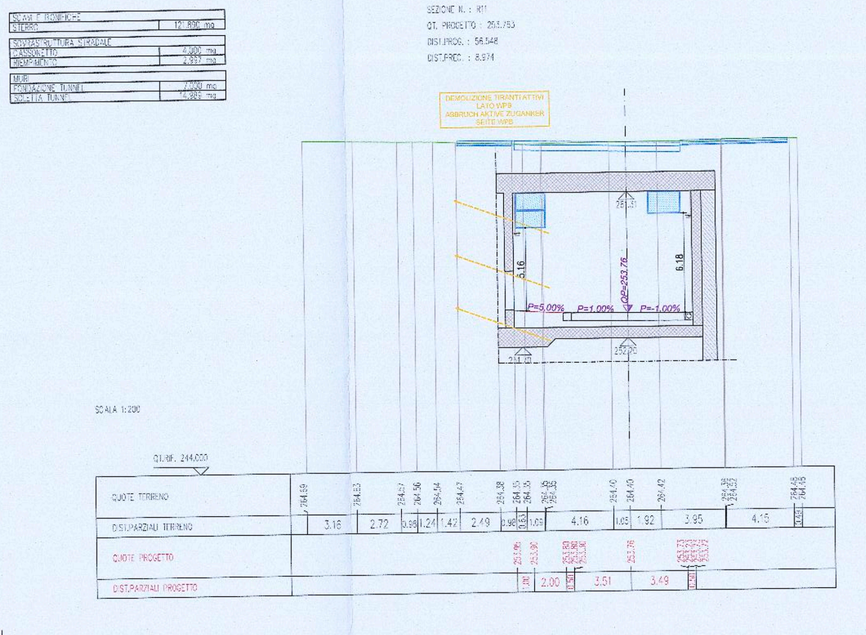

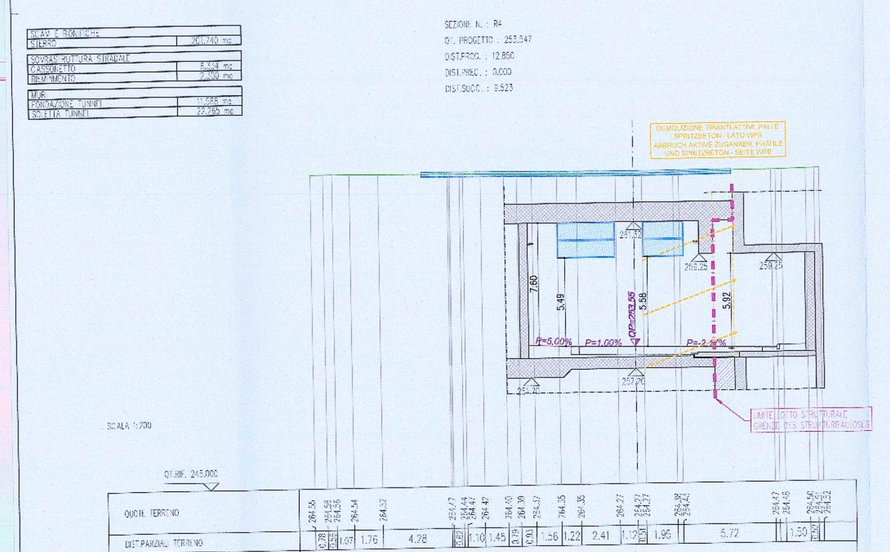

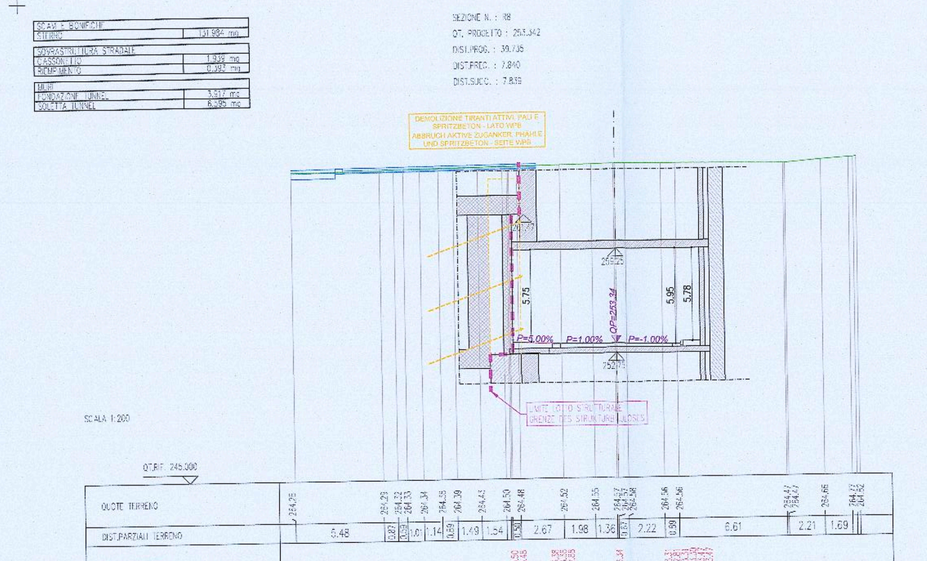

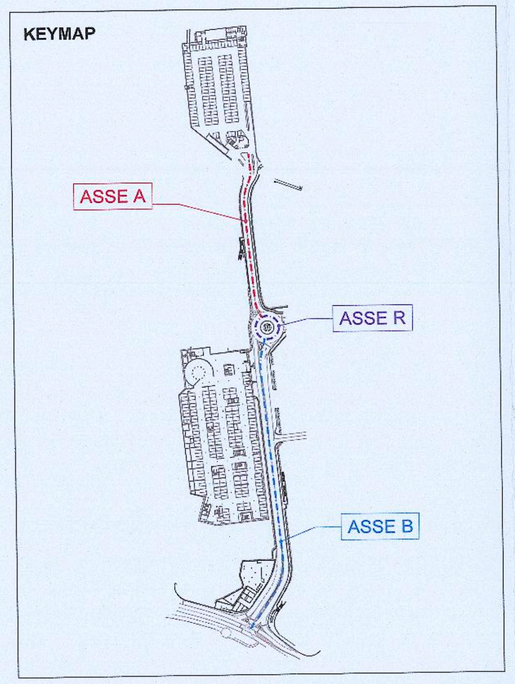

Tabella 5 - Stima costi di gestione dei materiali di scavo

VOCE PREZZIARIO	CODICE CER	DESCRIZIONE	VOLUME (mc)
54.45.02.04	17 09 04	Diritti di discarica per materiale di categoria 3/A; macerie edili miste con legname, metallo e materiale sintetico fino ad una percentuale massima del 10%	5000
54.45.02.05	17 09 04	Diritti di discarica per materiale di categoria 3/B; macerie edili miste con legname, metallo e materiale sintetico fino ad una percentuale massima del 20%.	500
54.45.02.07	17 09 04	Diritti di discarica per materiale di categoria 3/C; macerie edili miste con legname, metallo e materiale sintetico fino ad una percentuale oltre il 30%	200
54.45.02.10(*)	17 09 03*	Diritti di discarica per materiale di categoria 3/B; macerie edili miste con legname, metallo e materiale sintetico fino ad una percentuale massima del 20%, contenente sostanze pericolose.	100
54.45.07.01	17 05 04	Oneri di discarica per terreni leggermente contaminati: terreni che superano i limiti della Col.A e rispettano i limiti della Col.B, così come contenuti nella Tab.1 dell'All.1 della D.G.P 1072/06 e conformi ai limiti di concentrazione per l'accettabilità in discariche per rifiuti inerti (Tab.2 del D.m 27.09.2010)	27285
54.45.07.02	17 05 04	Oneri di discarica per terreni contaminati che superano i limiti della Col.B della D.G.P 1072/05 All.1 Tab.1. Rifiuto classificato non Col.B della D.G.P 1072/05 All.1 Tab.1. Rifiuto classificato non pericoloso e conforme ai limiti di concentrazione per l'accettabilità indiscarche per rifiuti non pericolosi (Tab.5 del D.m 27.09.2010)	2300
54.45.07.03	17 05 03*	Oneri di discarica per terreni contaminati che superano i limiti della Col.B della D.G.P 1072/05 All.1 Tab.1. Rifiuto classificato pericoloso e conforme ai limiti di conforme ai limiti di concentrazione per l'accettabilità in discariche per concentrazione per l'accettabilità in discariche per rifiuti pericolosi (Tab.6 del D.m 27.09.2010)	240
		VOLUME TOTALE TERRENI BONIFICA (mc)	35625

Autonome Provinz Bozen - Provincia Autonoma di Bolzano
Stadtgemeinde Bozen - Comune di Bolzano

STADTEBAULICHER AUFWERTUNGSPLAN - ZONE PERATHONERSTRASSE - SÜDTIROLERSTRASSE
PIANO DI RIQUALIFICAZIONE URBANISTICA - ZONA VIA PERATHONER - ALTO ADIGE

WaltherPark

TUNNEL UND STRASSEN
TUNNEL DI ACCESSO E SISTEMAZIONI VIARIE

Proprietà / Eigentümer: Città di Bolzano - Stadt Bozen, vicolo Gumer 7 - 39100 Bolzano - Bozen

Progettazione / Projektausführung: WaltherPark s.p.a. in SIGNA eine Gesellschaft der SIGNA Gruppe | una Società del Gruppo SIGNA

General Contractor / Projektmanagement: ICM Italia General Contractor Srl, Waltherplatz | piazza Walther n. 22 | 39100 Bolzano - Bozen

Generalplaner / Progettista generale: DMA ITALIA srl, Waltherplatz | piazza Walther n. 22 | 39100 Bolzano - Bozen

Planungsteam / Team di Progettazione: ATA engineering; plan punkt; Ingenieurgemeinschaft Geologie & Umwelt; ORDINE DEGLI INGEGNERI DELLA PROV. DI TRENTO; Snøhetta; area7; BERGMEISTER; SECURPLAN; Geologie & Geotechnik

Stempel Gemeinde

Prot. 0210089 del 27/12/2018

Planungsphase | Fase: AUSFÜHRUNGSPROJEKT - PROGETTO ESECUTIVO

Planinhalt | Descr. Tav.: Tunnel: Straßenquerschnitte Achse R / Tunnel: Sezioni trasversali asse R

Planköderung | Cod.: - Index: -

Planart | Tipologia: Projekt Tunnel, Tunnelportal und Oberfläche / Progetto Tunnel, Portale e Superficie

Maßstab - Scala: 1:200 Format | Formato:

Datum - Data: 30.11.2018 Ged.: L. Meccarelli

Plannummer - nr. Tav.: C.04.1

C_04_01-03 - WP8 - SEZIONI TUNNEL.dwg