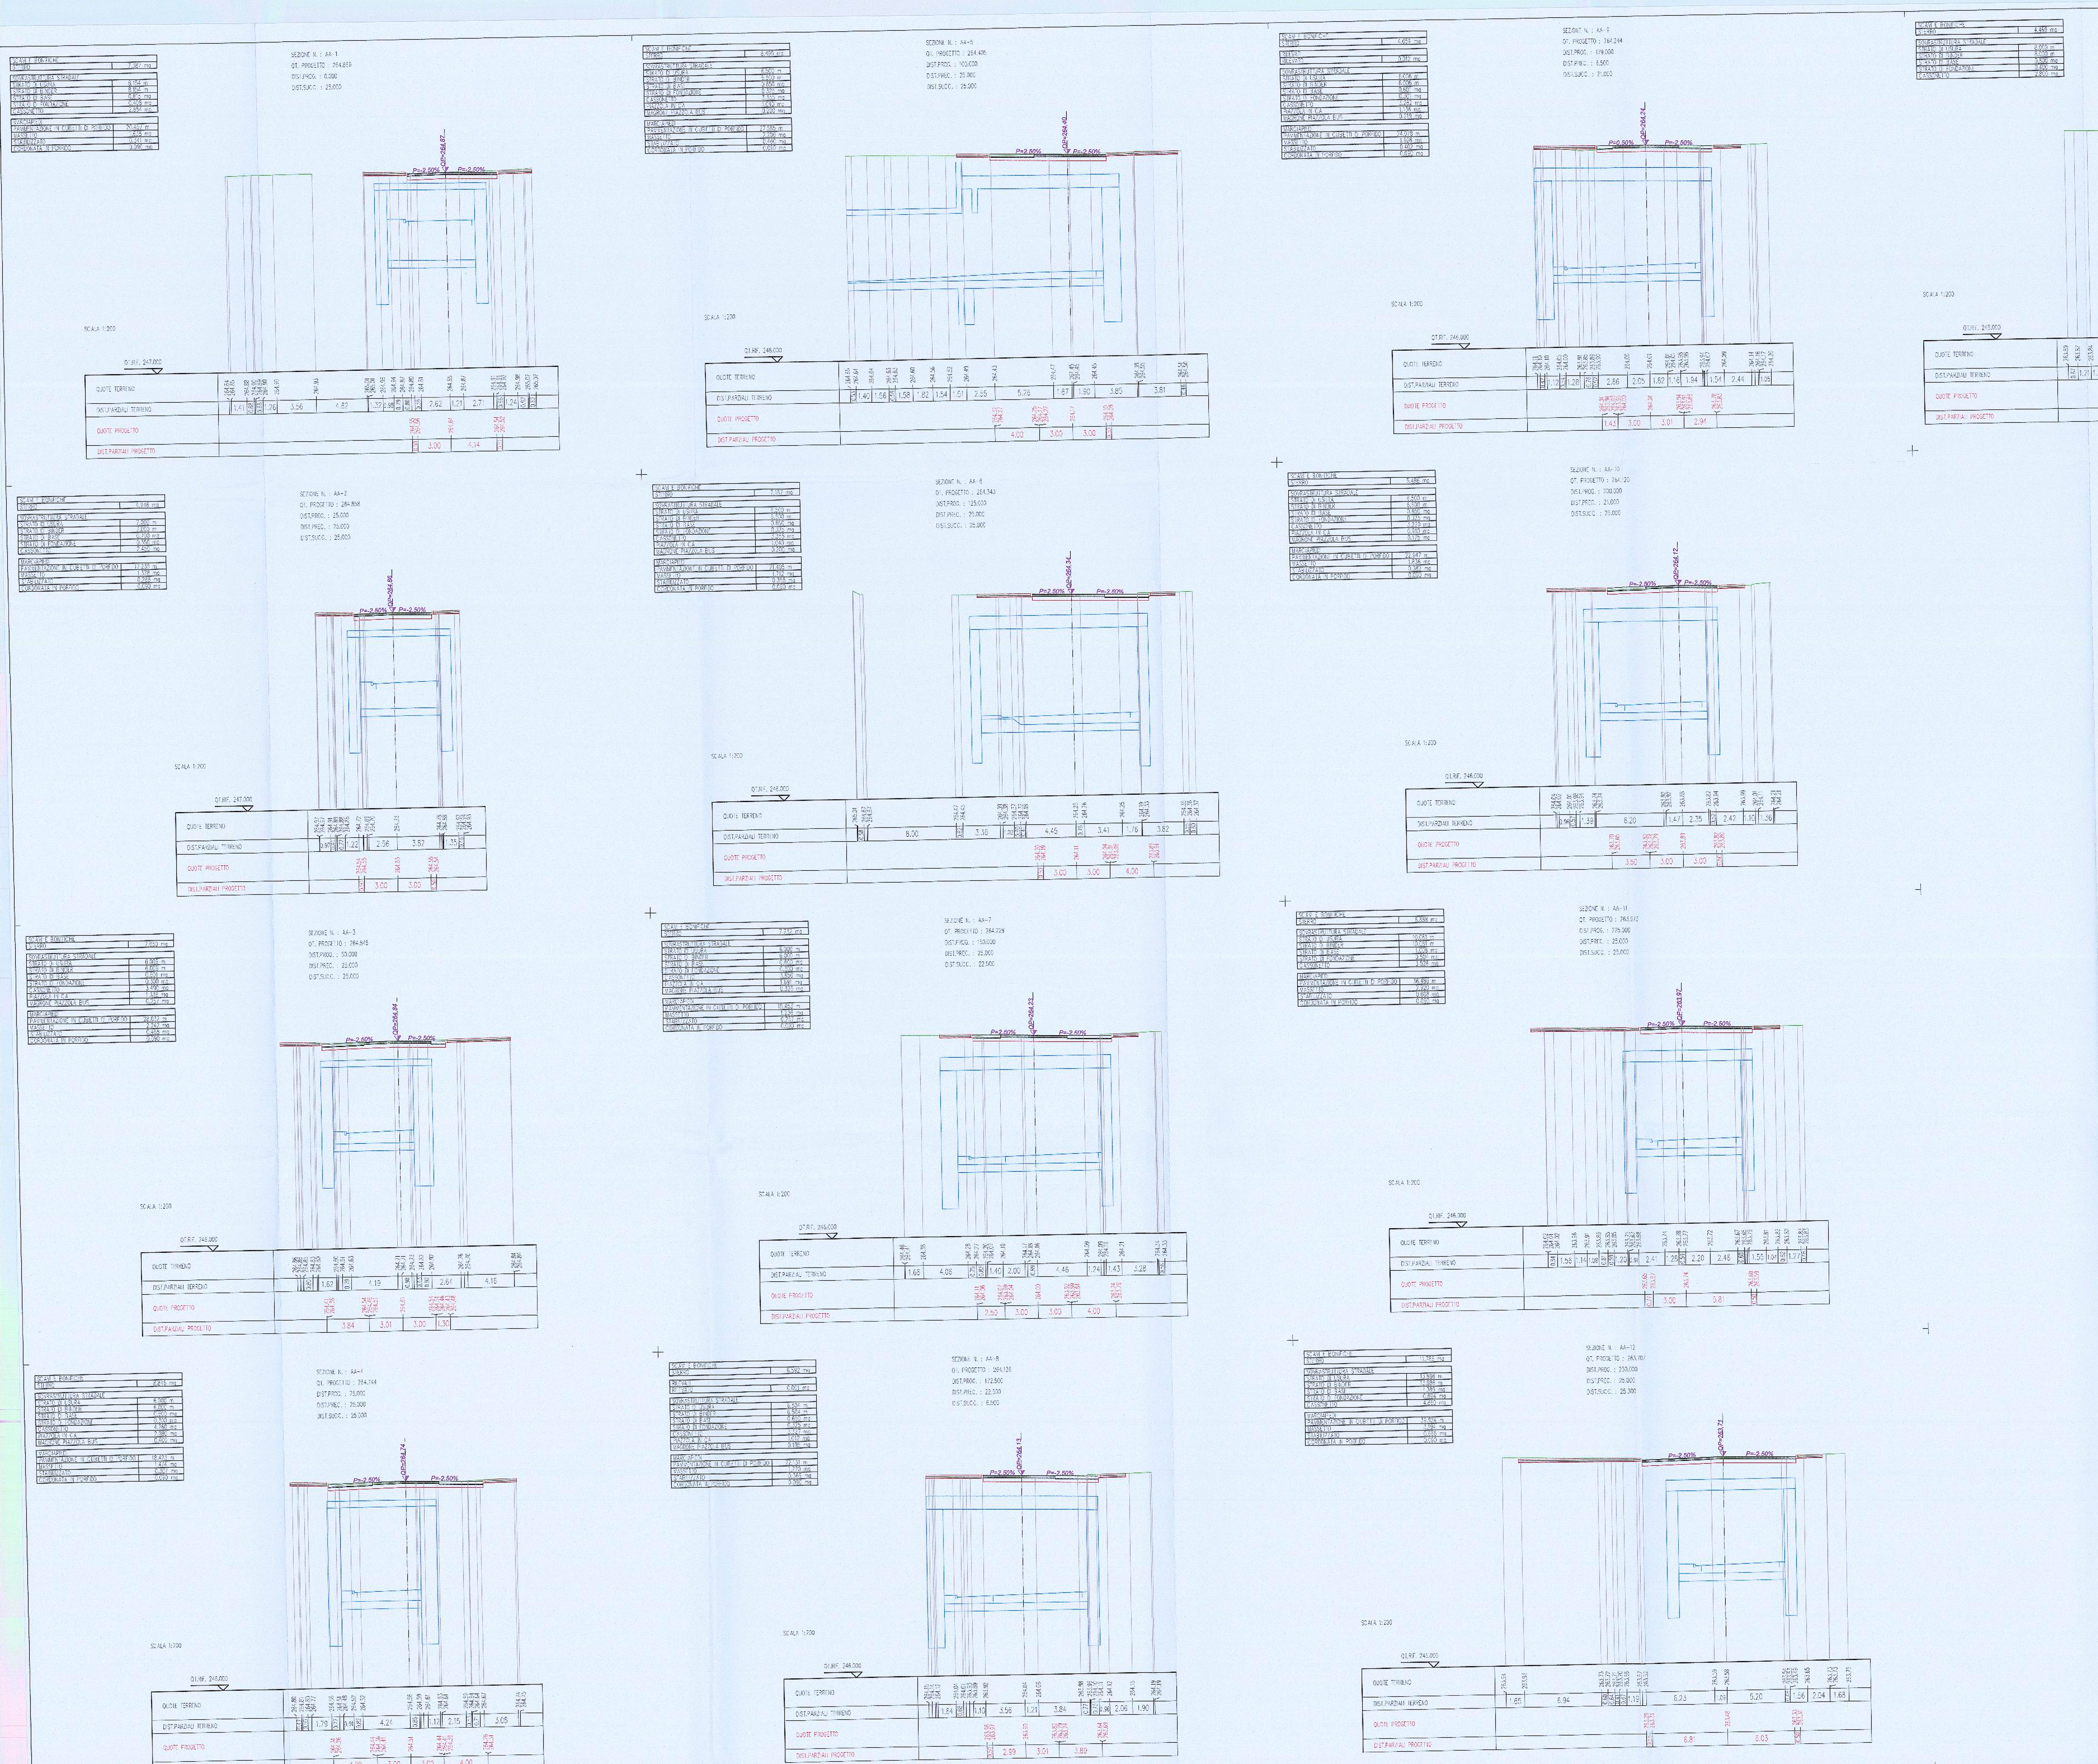

Autonome Provinz Bozen - Provincia Autonoma di Bolzano
Stadtgemeinde Bozen - Comune di Bolzano

STÄDTEBAULICHER AUFWERTUNGSPLAN - ZONE PERATHONERSTRASSE - SÜDTIROLERSTRASSE
PIANO DI RIQUALIFICAZIONE URBANISTICA - ZONA VIA PERATHONER - ALTO ADIGE

WaltherPark

TUNNEL UND STRASSEN
TUNNEL DI ACCESSO E SISTEMAZIONI VIARIE

Proprietà / Eigentümer	Città di Bolzano - Stadt Bozen, vicolo Gumer 7 - 39100 Bolzano - Bozen
Projektausführerin / Soggetto Attuatore	WaltherPark s.p.a. SIGNA eine Gesellschaft der SIGNA Gruppe | una Società del Gruppo SIGNA
General Contractor / Projektmanagement	ICM Italia General Contractor Srl, Waltherplatz | piazza Walther n. 22 | 39100 Bolzano - Bozen
Generalplaner / Progettista generale	DMA ITALIA srl, Waltherplatz | piazza Walther n. 22 | 39100 Bolzano - Bozen
Planungsteam / Team di Progettazione	ATA engineering; plan punkt; in.ge.na.; Snøhetta; Büro für Verkehrs- und Raumplanung BVR; area7; BERGMEISTER; SECURPLAN; Stefan Bernard Landschaftsarchitekten; Geologia e Ambiente / Geologie und Umweltschutz

ORDINE DEGLI INGEGNERI DELLA PROV. DI TRENTO
dott. ing. CLAUDIO PIFFER
ISCRIZIONE ALBO N. 1127

Stempel Gemeinde

Prot. 0210689 del 27/12/2018

Planungsphase | Fase	AUSFÜHRUNGSPROJEKT - PROGETTO ESECUTIVO
Planinhalt | Descr. Tav.	Straßenquerschnitte - Achse AA - Südtiroler Straße Superficie: Sezioni trasversali - asse AA - via Alto Adige
Plankodierung | Cod.	- Index -
Planart | Tipologia	Projekt Tunnel, Tunnelportal und Oberfläche / Progetto Tunnel, Portale e Superficie
Maßstab - Scala: 1:200	Format | Formato:
Datum - Data: 30.11.2018	Gez.: L. Maccani
Plannummer - nr. Tav.:	C.11.02

C_11_02 - WPB - SEZIONI AA.DWG