

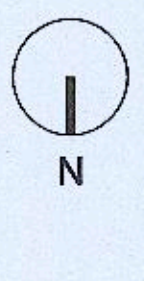


**Grundriss
Planta
M 1:200**

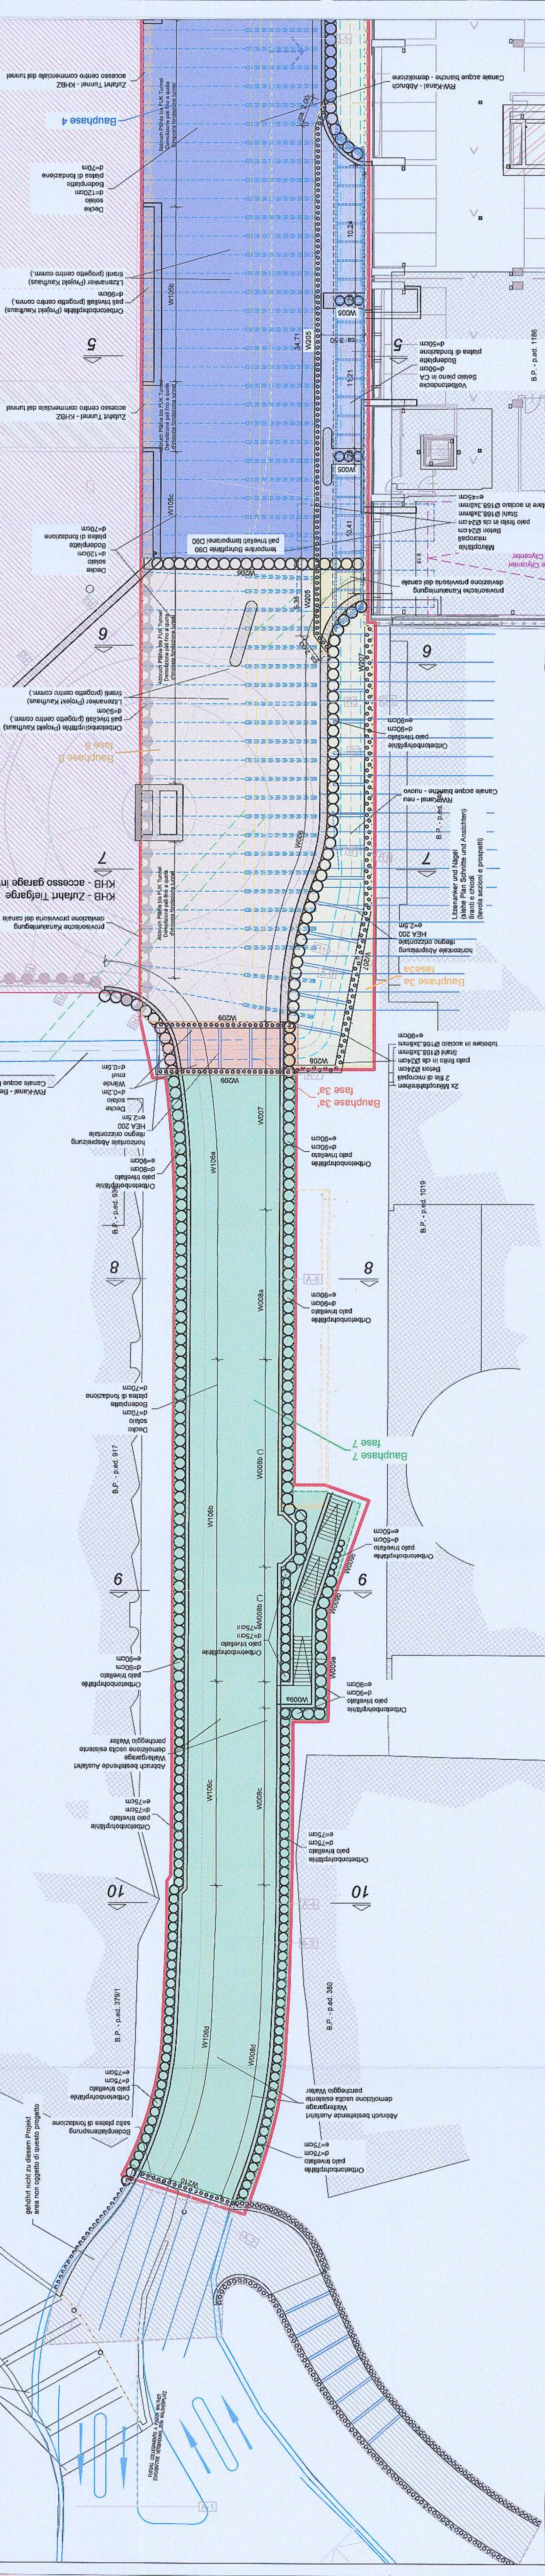

MIKROPPFAHLWÄNDE - PARABOLE DI MICROPALE:		
Betongüte - classe ds:	C20/25	
Stahlgüte Rohre - classe tubolari:	S355	
BOHRPFAHLWÄNDE (CAP) - PARABOLE DI PALI TRIVELLATI (CAP):		
Betongüte - classe ds:	C25/30	
Betongüte - classe ds:	C25/30	
Betongüte - classe ds:	C25/30	
ANDERE STAHLBETONSTRUKTUREN - ALTRE OPERE IN C.A.:		
Betongüte - classe ds:	C25/30	
Betongüte - classe ds:	C25/30	
VERANKERUNGEN - TIRANTI:		
Anker Typ (IGU - tiranti del tipo IGU (mezzona globale unica))		
Mörmelgüte - classe malta:	C20/25	
Litzmantel - ref.oli:	140mm Ø 15.3mm (0.67) - f _{yk} = 1569 MPa	
STATIK TUNNEL - SIEHE PLANE D1.03.xx		
STATICA TUNNEL - VEDERE TAVOLE D1.03.xx		
ACHTUNG: genaue Lage und Größe von Durchbrüchen und Aussparungen; siehe Polier- oder Installationsplan		
Masse: siehe Schallpläne. Architektonische beachten! Alle auf dem Plan angegebenen Maße sind vor Ausführung zu überprüfen!		
Bei Abweichungen bitten wir um Rücksprache.		
Es besteht urheber- und patentrechtliche Schutz der Planunterlagen. Photokopieren, Verbreiten oder anderweitige Verwendung nur mit Zustimmung des Auftraggebers.		
ATTENZIONE: per posizione esatta e dimensioni dei fori vedere tavole impianti		
Misure: vedi disegni caserature e disegni architettonici. Tutte le misure riportate sulle tavole sono da verificare prima di iniziare le lavorazioni.		
In caso di discordanza programmare il vostro cantiere.		
La presente documentazione è protetta dal diritto d'autore.		
La riproduzione o l'utilizzo dei presenti documenti per altri scopi va concordata con l'autore.		

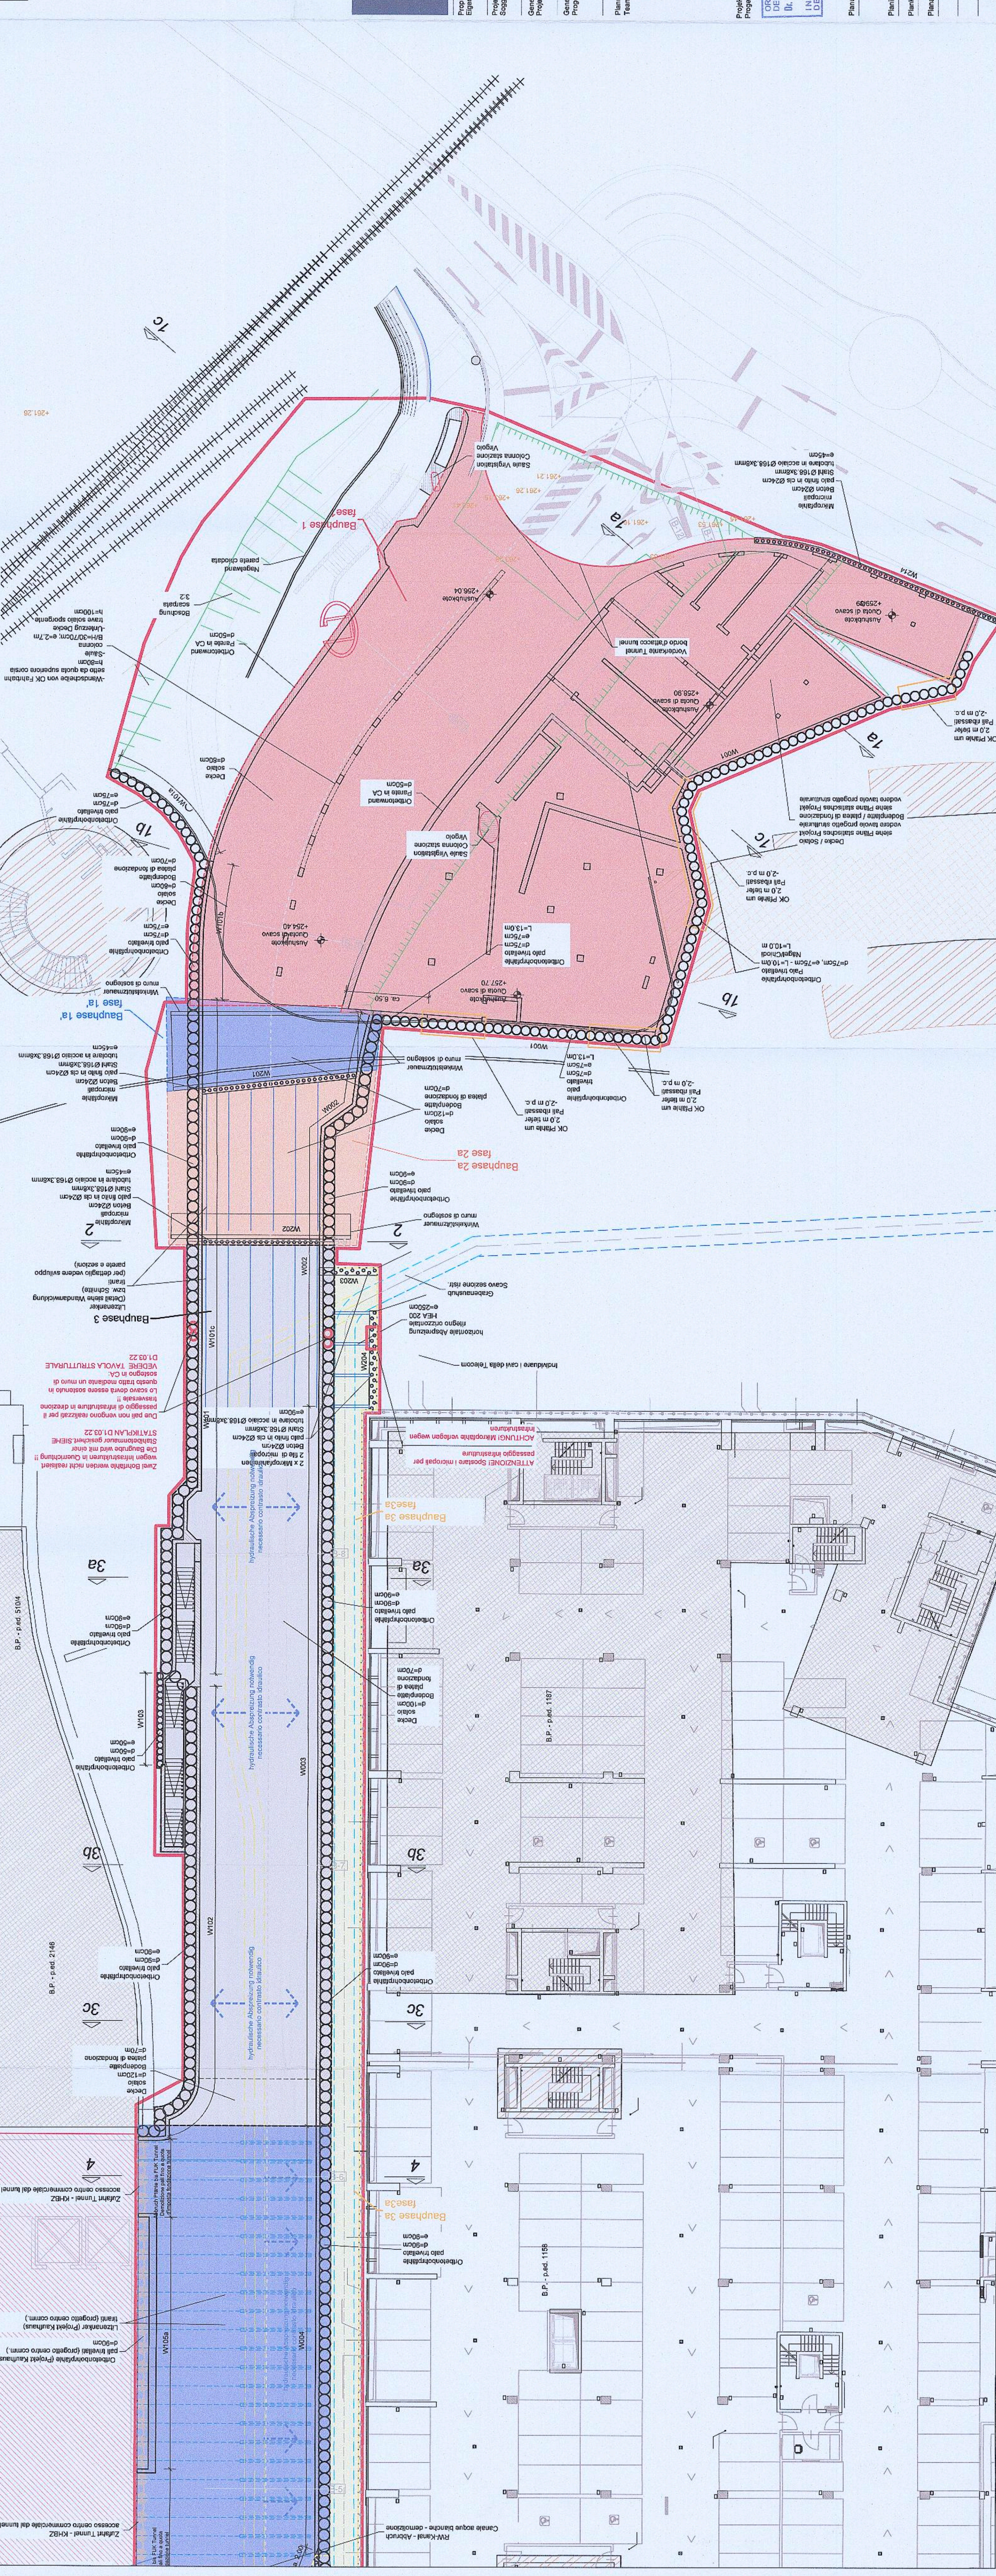

WatherPark
TUNNEL DI ACCESSO SOSTERRANEO MARIE

Autonome Provinz Bozen - Provincia Autonoma di Bolzano
Stadtgemeinde Bozen - Comune di Bolzano

WatherPark s.p.a.
Città di Bolzano - Stadt Bozen
Via S. Eusebio, 7 - 39100 Bolzano - Bozen

WaltherPAK s.p.a. una consociata della SIGMA Gruppe | Una Società del Gruppo SIGMA
in SIGMA Italia General Contractor Srl
Waltherplatz | piazza Walther n. 22 | 39100 Bolzano - Bozen













Projetzt: Tunnelstrukturausführung
Projektant: WatherPark s.p.a.
Projektarchitekt: Siempel Concrete


