



PT5

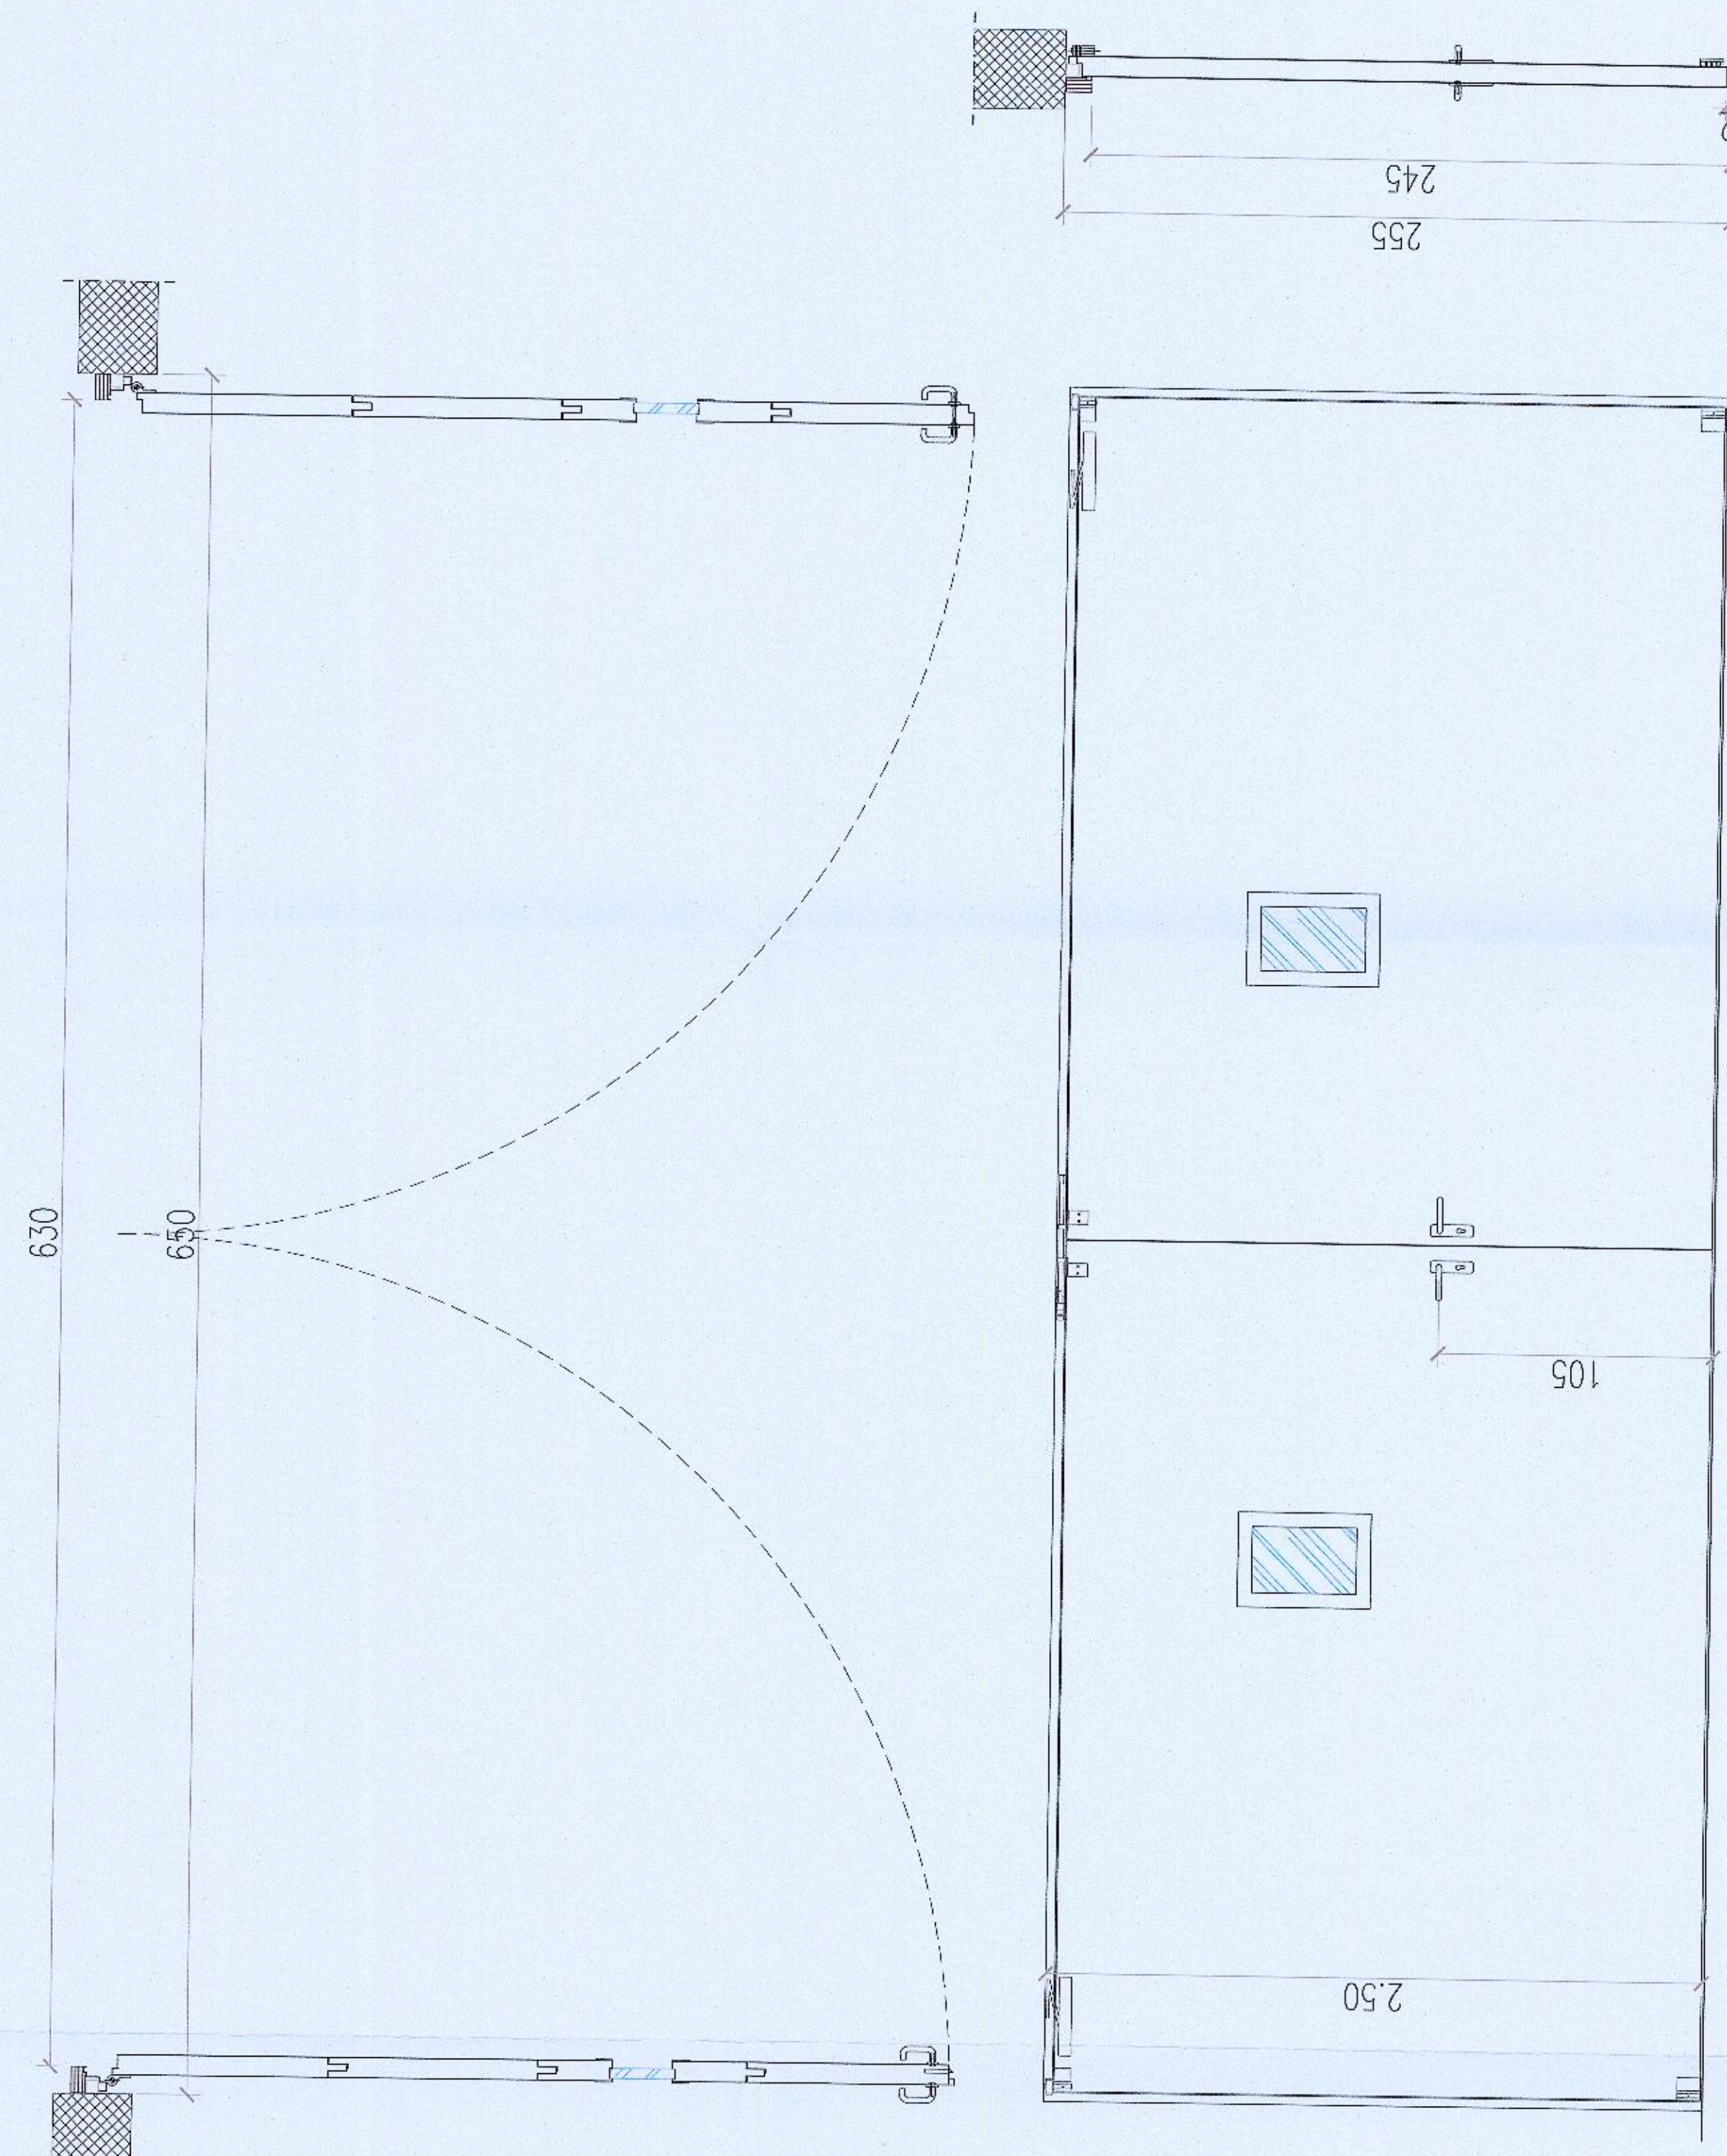

CARATTERISTICHE



PT4

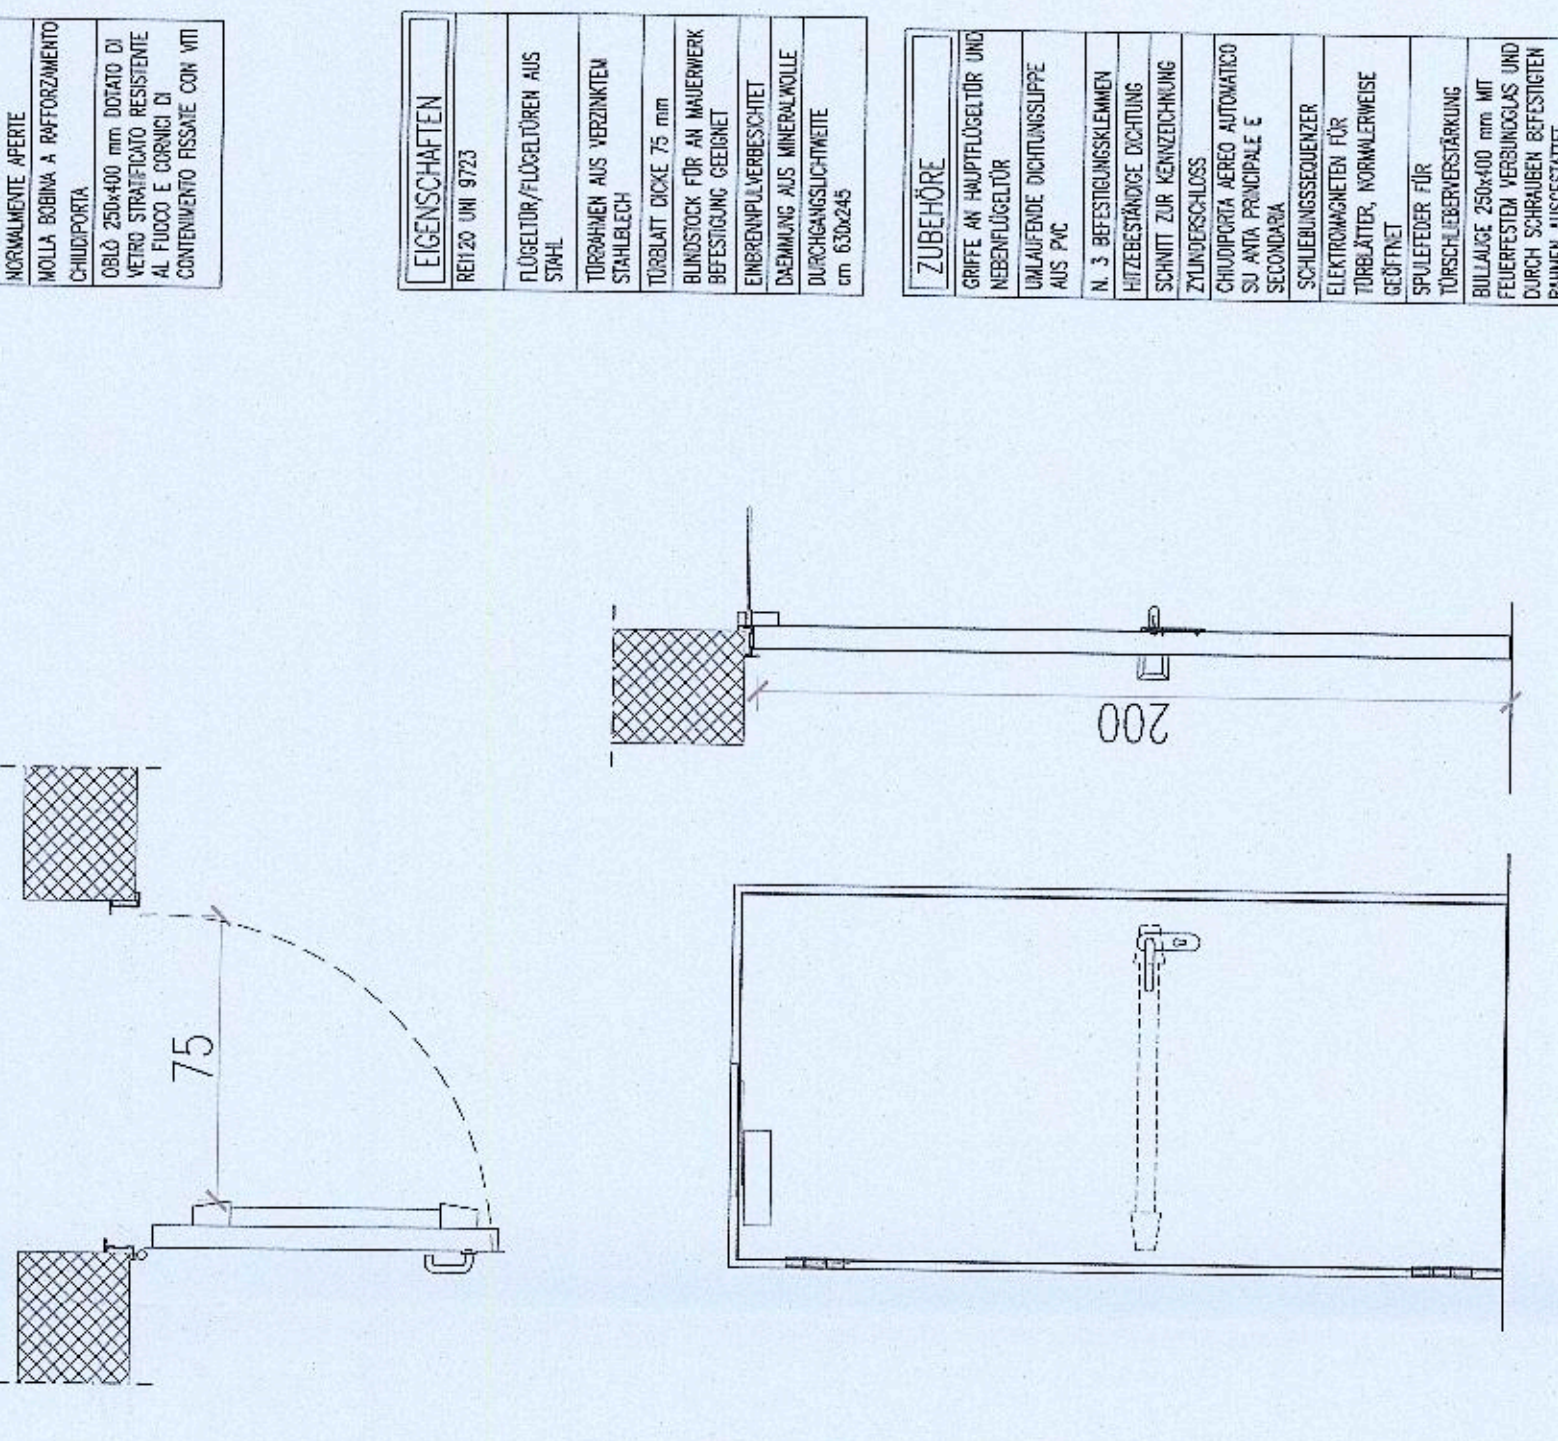

CARATTERISTICHE



PT3

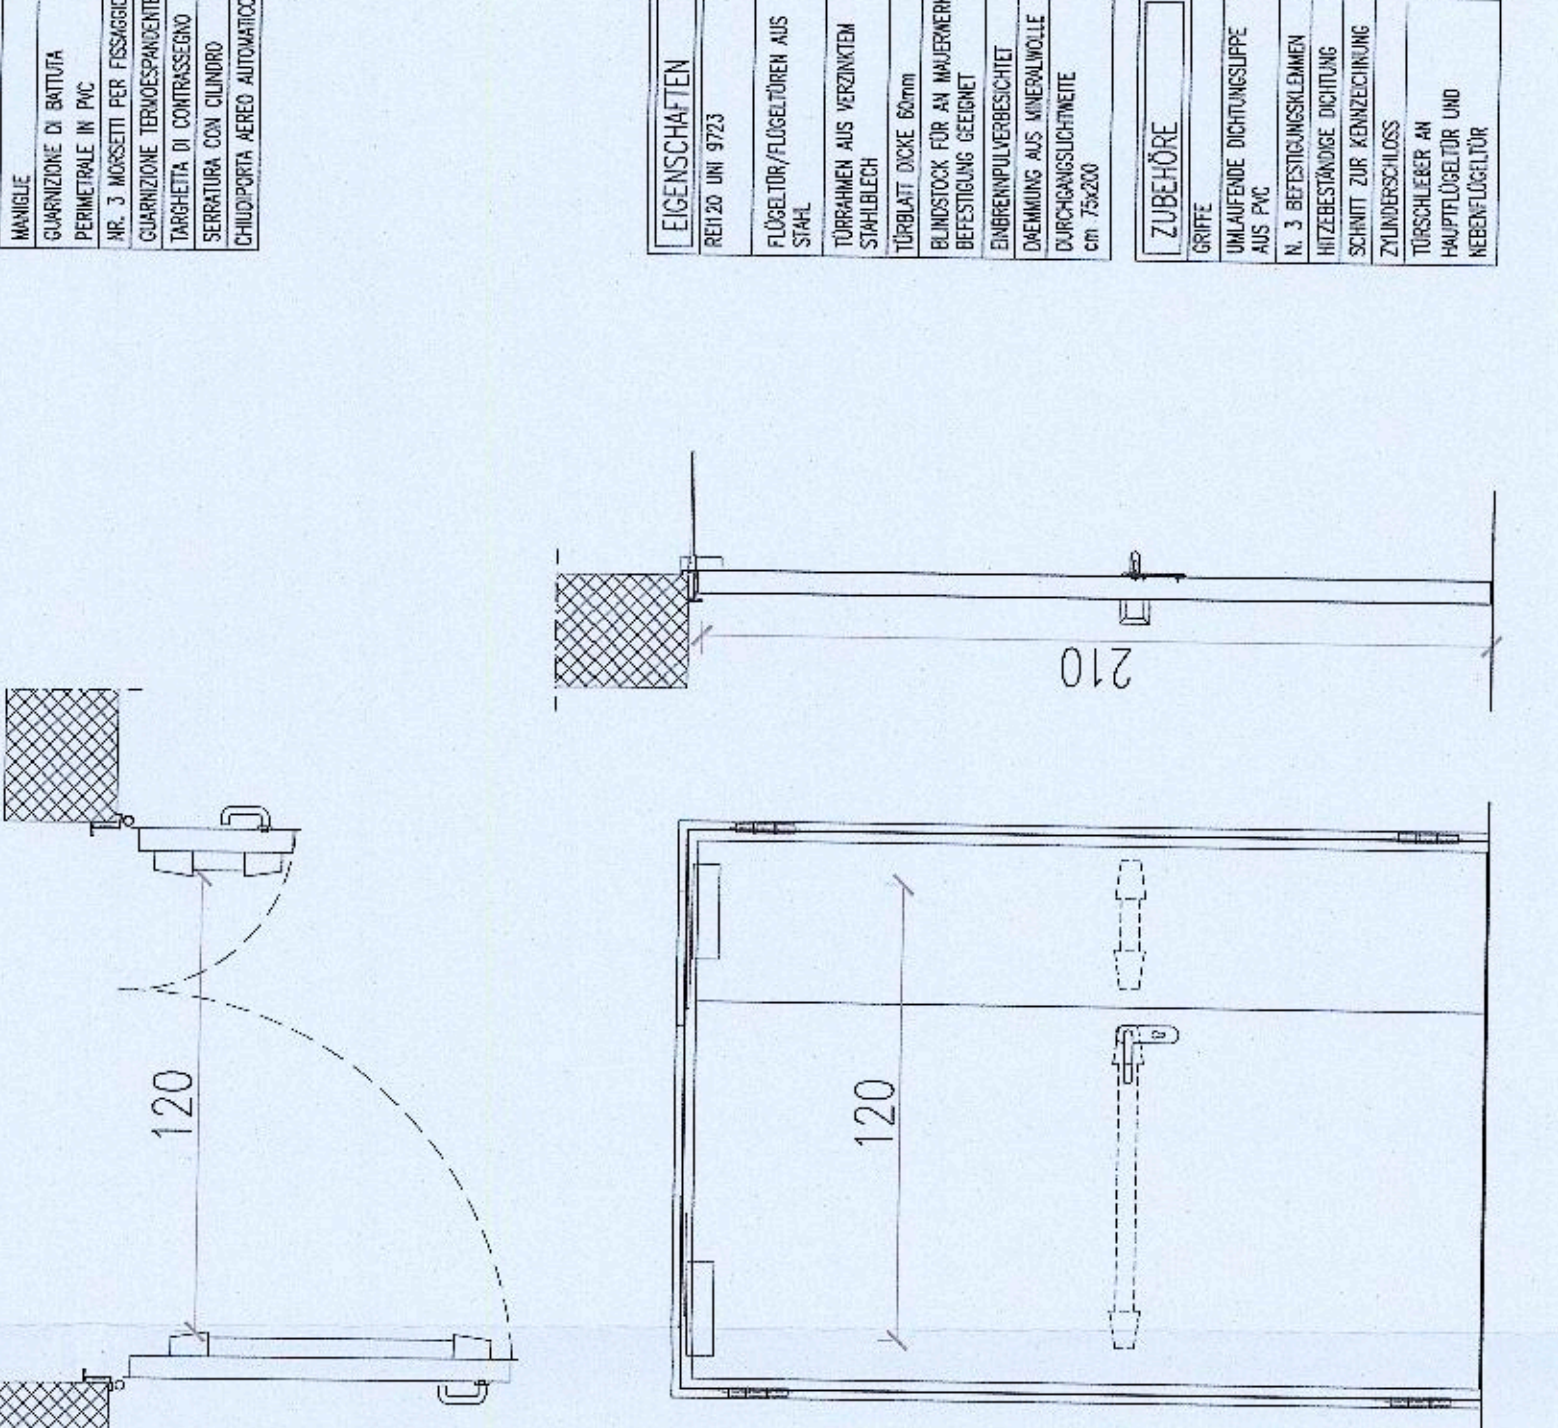


CARATTERISTICHE


PORTE / TÜREN

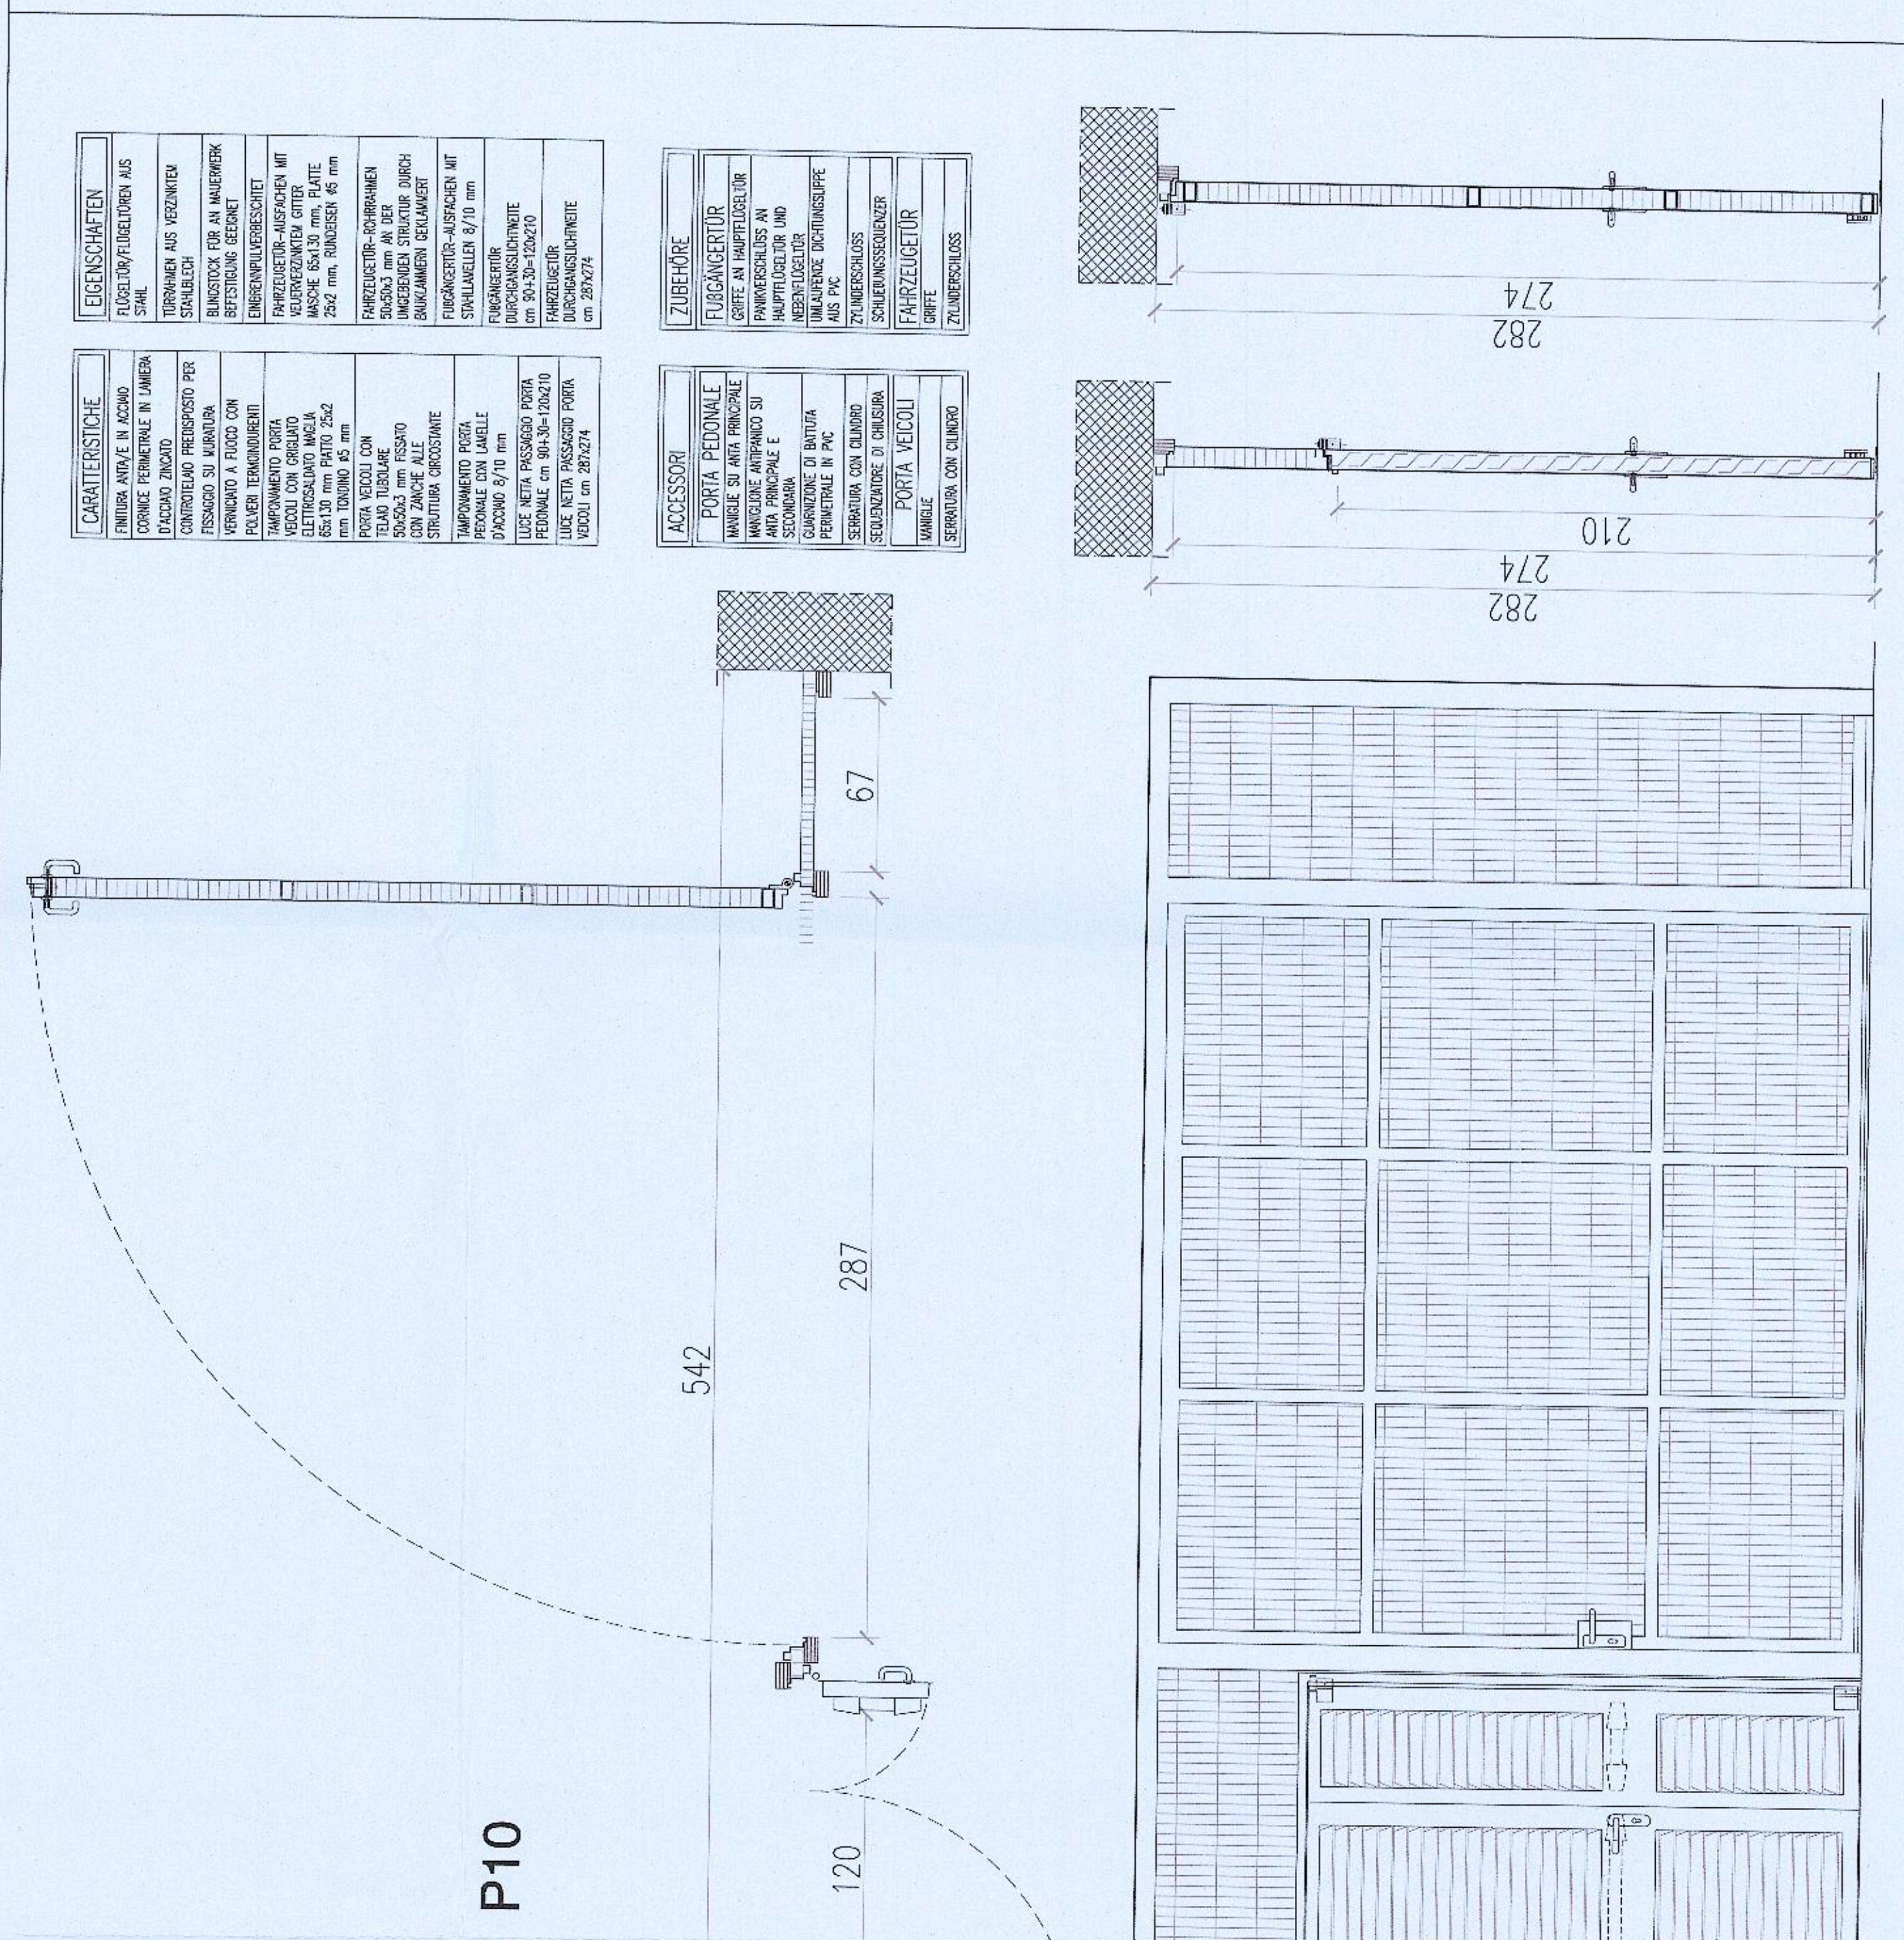

FINESTRE / FENSTER

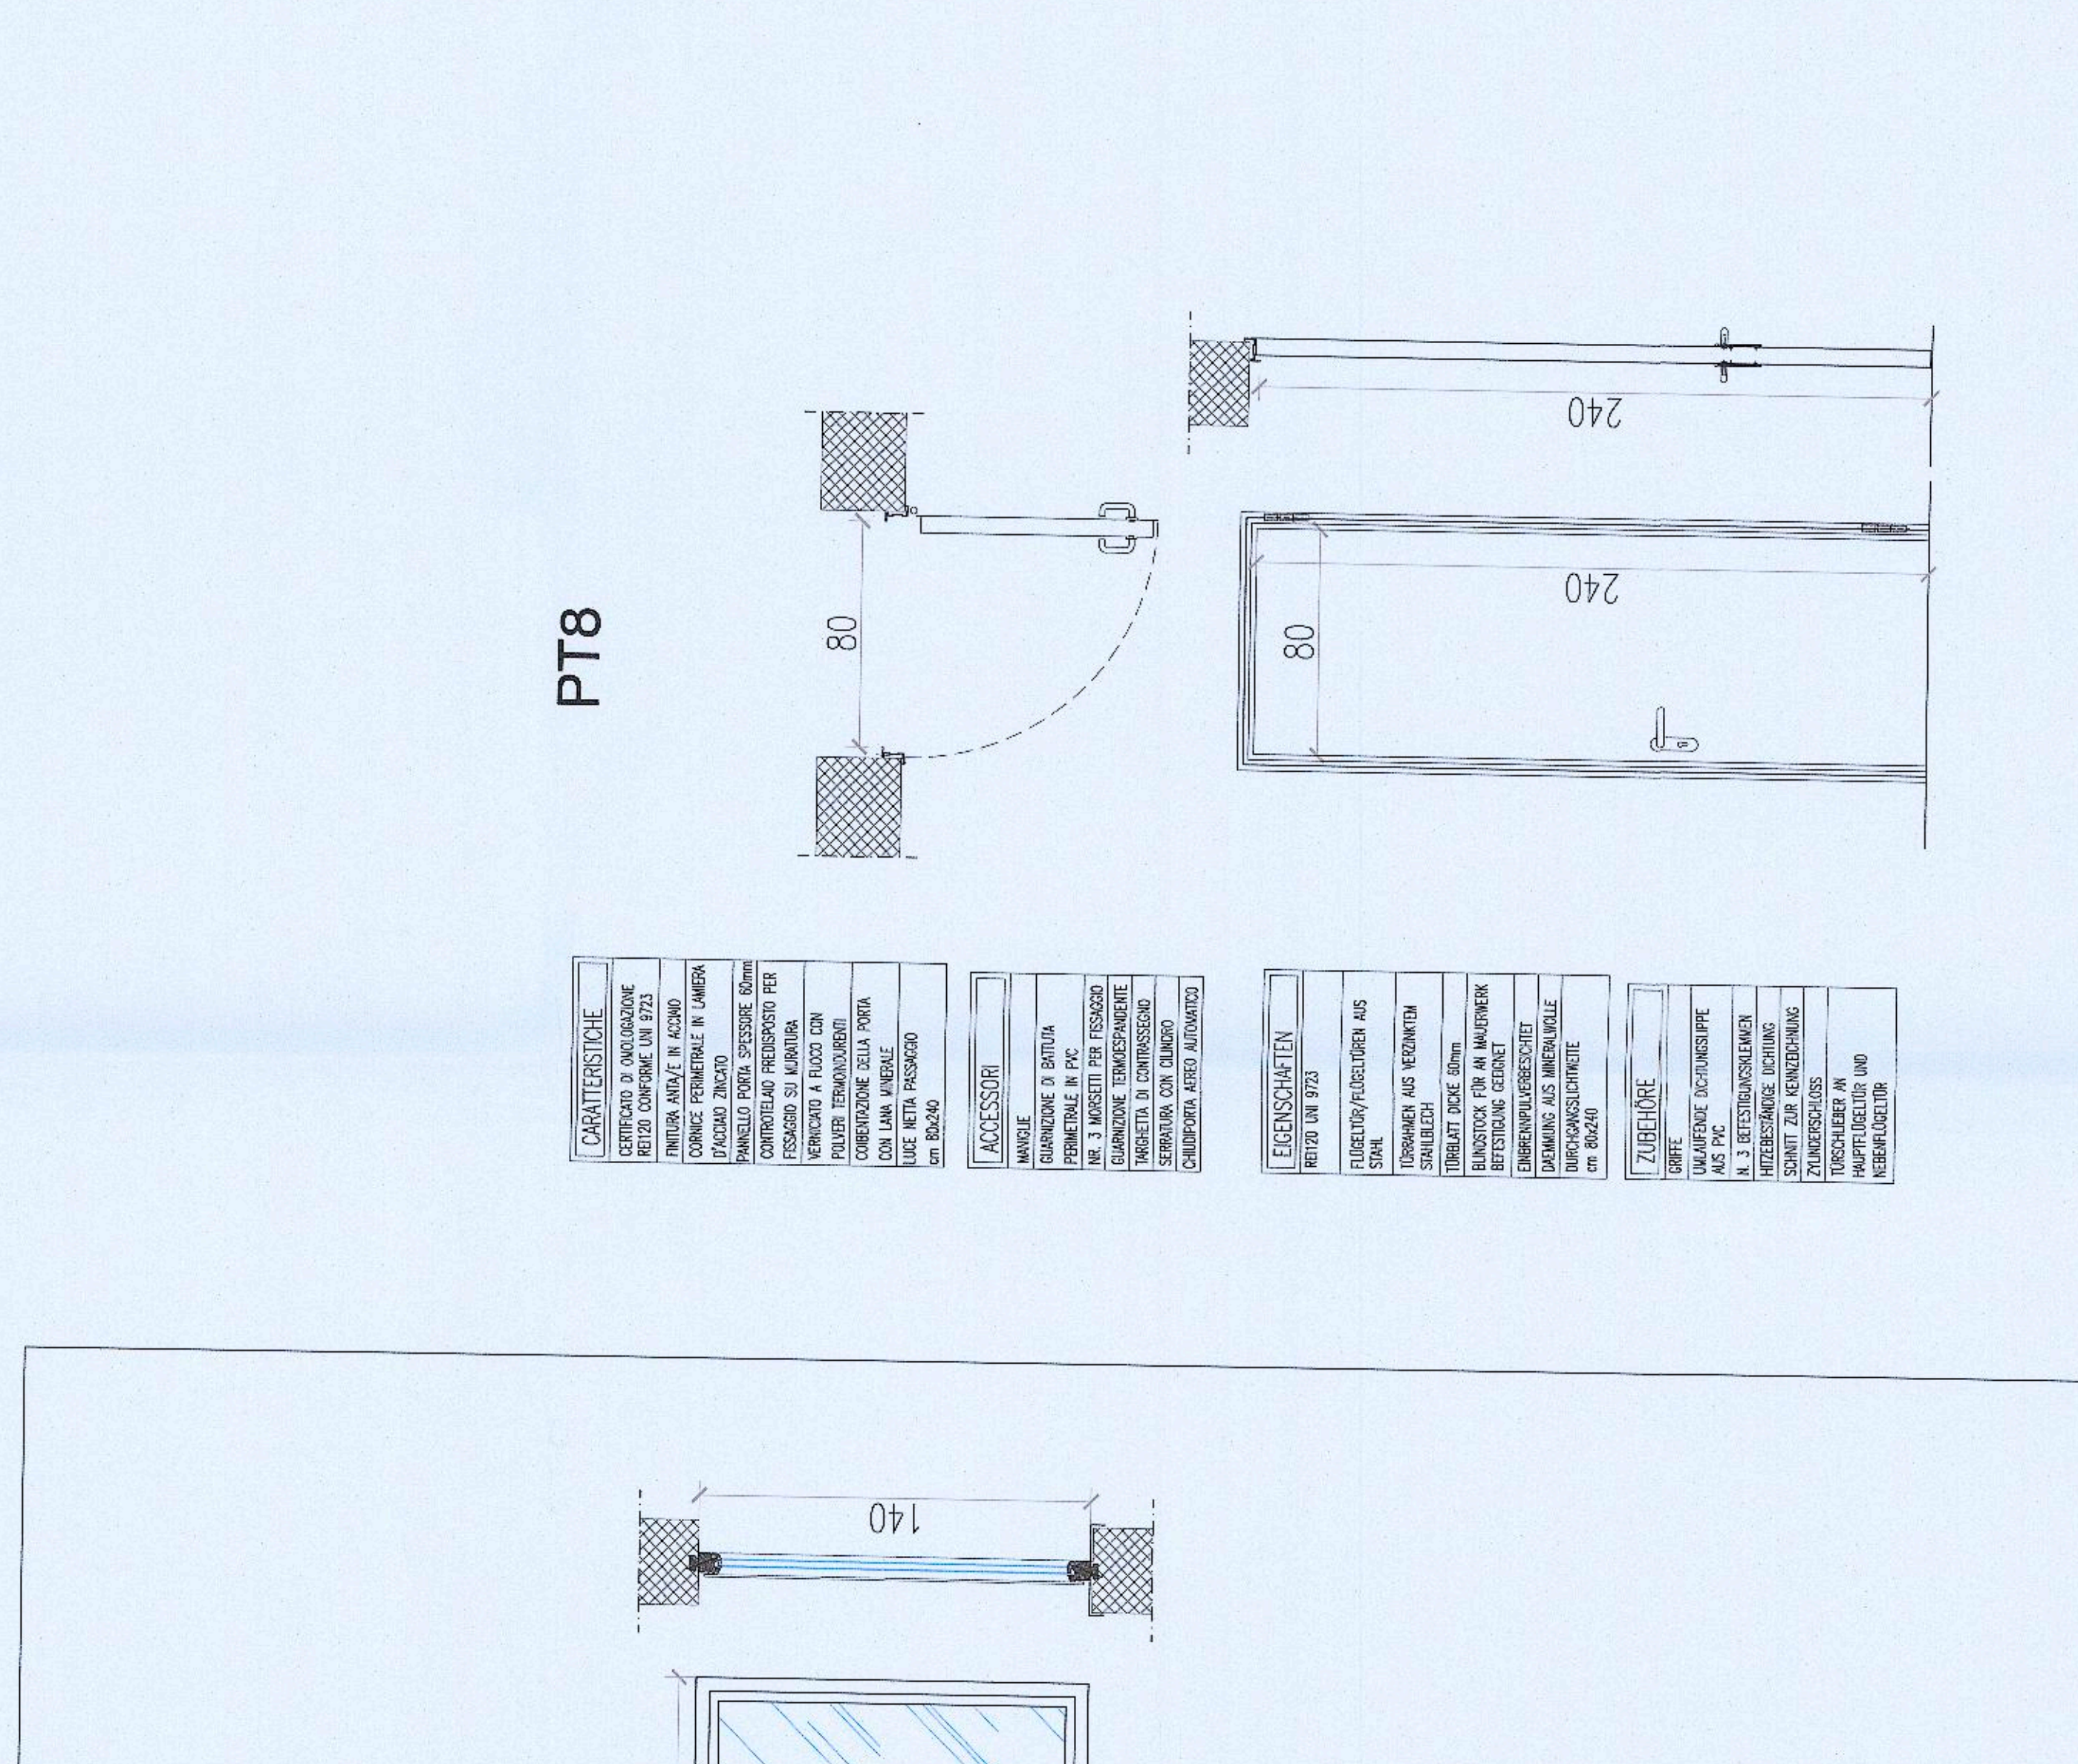

Per quantità e verso di apertura fare riferimento alle planimetrie di progetto

Autonome Provinz Bozen - Provincia Autonoma di Bolzano
Stadlermeister Bozen - Comune di Bolzano

WaltherPark
TUNNEL D'ACCESSO ESTERNO LINEA STRASSER


Snøhetta
BERGMEISTER
SECURPLAN




